

ГРАФИЧЕСКОЕ ОПИСАНИЕ

местоположения границ населенных пунктов, территориальных зон,
особо охраняемых природных территорий,
зон с особыми условиями использования территории

Публичный сервитут в целях строительства и эксплуатации линейного объекта системы газоснабжения "Газопровод межпоселковый до д. Сакмар Баймакского района Республики Башкортостан"
(наименование объекта, местоположение границ которого описано (далее - объект))

Раздел 1

Сведения об объекте		
№ п/п	Характеристики объекта	Описание характеристик
1	2	3
1	Местоположение объекта	Республика Башкортостан, Баймакский район
2	Площадь объекта +/- величина погрешности определения площади (Р+/- Дельта Р)	25426 кв.м ± 70 кв.м
3	Иные характеристики объекта	Публичный сервитут в целях строительства и эксплуатации линейного объекта системы газоснабжения "Газопровод межпоселковый до д. Сакмар Баймакского района Республики Башкортостан" в соответствии с п.1 ст. 39.37 Земельного кодекса РФ, на срок 49 (сорок девять) лет. Правообладатель публичного сервитута Общество с ограниченной ответственностью «Газпром Газификация», ИНН 7813655197, ОГРН 1217800107744, адрес: 194044, Санкт Петербург, вн. тер. г. Муниципальный округ Сампсониевское, пр-кт. Большой Сампсониевский, д. 60, литера А, электронная почта: info@coggazprom.ru, телефон: +7 (812) 613-33-00.

Раздел 2

Сведения о местоположении границ объекта					
1. Система координат <u>МСК-02, зона 2</u>					
2. Сведения о характерных точках границ объекта					
Обозначение характерных точек границ	Координаты, м		Метод определения координат характерной точки	Средняя квадратическая погрешность положения характерной точки (M_t), м	Описание обозначения точки на местности (при наличии)
	X	Y			
1	2	3	4	5	6
1	446105.28	2310620.65	Аналитический метод	0.10	–
2	446039.29	2311145.70	Аналитический метод	0.10	–
3	445980.64	2311321.56	Аналитический метод	0.10	–
4	445998.02	2311379.12	Аналитический метод	0.10	–
5	445974.89	2311488.14	Аналитический метод	0.10	–
6	445825.75	2312608.75	Аналитический метод	0.10	–
7	445825.72	2312625.51	Аналитический метод	0.10	–
8	445820.72	2312625.50	Аналитический метод	0.10	–
9	445820.75	2312608.41	Аналитический метод	0.10	–
10	445969.96	2311487.29	Аналитический метод	0.10	–
11	445992.87	2311379.34	Аналитический метод	0.10	–
12	445975.40	2311321.48	Аналитический метод	0.10	–
13	446034.39	2311144.59	Аналитический метод	0.10	–
14	446100.20	2310621.01	Аналитический метод	0.10	–
15	445952.55	2310083.02	Аналитический метод	0.10	–
16	445859.81	2309825.82	Аналитический метод	0.10	–
17	445642.36	2308912.62	Аналитический метод	0.10	–
18	445675.83	2308870.71	Аналитический метод	0.10	–
19	445621.94	2308409.10	Аналитический метод	0.10	–
20	445621.17	2308374.25	Аналитический метод	0.10	–
21	445591.89	2308342.00	Аналитический метод	0.10	–
22	445608.11	2308139.70	Аналитический метод	0.10	–
23	445607.47	2308050.95	Аналитический метод	0.10	–
24	445599.32	2307876.17	Аналитический метод	0.10	–
25	445645.24	2307830.43	Аналитический метод	0.10	–
26	445661.43	2307814.31	Аналитический метод	0.10	–
27	445668.77	2307807.00	Аналитический метод	0.10	–
28	445659.55	2307777.16	Аналитический метод	0.10	–
29	445658.71	2307777.38	Аналитический метод	0.10	–
30	445657.85	2307777.53	Аналитический метод	0.10	–
31	445656.97	2307777.61	Аналитический метод	0.10	–
32	445656.10	2307777.61	Аналитический метод	0.10	–
33	445655.23	2307777.53	Аналитический метод	0.10	–
34	445654.37	2307777.37	Аналитический метод	0.10	–
35	445653.52	2307777.15	Аналитический метод	0.10	–
36	445652.70	2307776.84	Аналитический метод	0.10	–
37	445651.91	2307776.47	Аналитический метод	0.10	–
38	445651.15	2307776.03	Аналитический метод	0.10	–
39	445650.44	2307775.53	Аналитический метод	0.10	–
40	445649.77	2307774.96	Аналитический метод	0.10	–
41	445649.15	2307774.34	Аналитический метод	0.10	–
42	445648.59	2307773.67	Аналитический метод	0.10	–
43	445648.09	2307772.95	Аналитический метод	0.10	–
44	445647.66	2307772.19	Аналитический метод	0.10	–
45	445647.30	2307771.39	Аналитический метод	0.10	–
46	445647.00	2307770.57	Аналитический метод	0.10	–
47	445645.14	2307764.55	Аналитический метод	0.10	–
48	445644.92	2307763.70	Аналитический метод	0.10	–
49	445644.77	2307762.84	Аналитический метод	0.10	–
50	445644.70	2307761.97	Аналитический метод	0.10	–


51	445644.71	2307761.10	Аналитический метод	0.10	–
52	445644.79	2307760.23	Аналитический метод	0.10	–
53	445644.95	2307759.38	Аналитический метод	0.10	–
54	445645.18	2307758.53	Аналитический метод	0.10	–
55	445645.48	2307757.72	Аналитический метод	0.10	–
56	445645.85	2307756.93	Аналитический метод	0.10	–
57	445646.29	2307756.17	Аналитический метод	0.10	–
58	445646.80	2307755.46	Аналитический метод	0.10	–
59	445647.36	2307754.80	Аналитический метод	0.10	–
60	445647.98	2307754.19	Аналитический метод	0.10	–
61	445648.66	2307753.63	Аналитический метод	0.10	–
62	445649.37	2307753.13	Аналитический метод	0.10	–
63	445650.13	2307752.70	Аналитический метод	0.10	–
64	445650.92	2307752.34	Аналитический метод	0.10	–
65	445651.75	2307752.04	Аналитический метод	0.10	–
66	445655.57	2307750.86	Аналитический метод	0.10	–
67	445656.41	2307750.64	Аналитический метод	0.10	–
68	445657.27	2307750.50	Аналитический метод	0.10	–
69	445658.14	2307750.42	Аналитический метод	0.10	–
70	445659.01	2307750.43	Аналитический метод	0.10	–
71	445659.88	2307750.51	Аналитический метод	0.10	–
72	445660.74	2307750.67	Аналитический метод	0.10	–
73	445661.58	2307750.90	Аналитический метод	0.10	–
74	445662.40	2307751.20	Аналитический метод	0.10	–
75	445663.19	2307751.58	Аналитический метод	0.10	–
76	445663.94	2307752.02	Аналитический метод	0.10	–
77	445664.65	2307752.52	Аналитический метод	0.10	–
78	445665.32	2307753.09	Аналитический метод	0.10	–
79	445665.93	2307753.71	Аналитический метод	0.10	–
80	445666.49	2307754.38	Аналитический метод	0.10	–
81	445666.98	2307755.09	Аналитический метод	0.10	–
82	445667.42	2307755.85	Аналитический метод	0.10	–
83	445667.78	2307756.65	Аналитический метод	0.10	–
84	445668.07	2307757.47	Аналитический метод	0.10	–
85	445669.93	2307763.49	Аналитический метод	0.10	–
86	445670.15	2307764.33	Аналитический метод	0.10	–
87	445670.30	2307765.19	Аналитический метод	0.10	–
88	445670.37	2307766.05	Аналитический метод	0.10	–
89	445670.37	2307766.92	Аналитический метод	0.10	–
90	445670.29	2307767.79	Аналитический метод	0.10	–
91	445670.13	2307768.64	Аналитический метод	0.10	–
92	445669.90	2307769.48	Аналитический метод	0.10	–
93	445669.60	2307770.30	Аналитический метод	0.10	–
94	445669.23	2307771.09	Аналитический метод	0.10	–
95	445668.79	2307771.84	Аналитический метод	0.10	–
96	445668.29	2307772.55	Аналитический метод	0.10	–
97	445667.73	2307773.21	Аналитический метод	0.10	–
98	445667.12	2307773.83	Аналитический метод	0.10	–
99	445666.45	2307774.38	Аналитический метод	0.10	–
100	445665.74	2307774.88	Аналитический метод	0.10	–
101	445664.98	2307775.31	Аналитический метод	0.10	–
102	445664.19	2307775.68	Аналитический метод	0.10	–
103	445663.38	2307775.98	Аналитический метод	0.10	–
104	445673.30	2307808.13	Аналитический метод	0.10	–
105	445664.27	2307817.12	Аналитический метод	0.10	–
106	445648.05	2307833.28	Аналитический метод	0.10	–
107	445627.09	2307854.15	Аналитический метод	0.10	–
108	445627.80	2307854.86	Аналитический метод	0.10	–
109	445604.42	2307878.15	Аналитический метод	0.10	–
110	445612.47	2308050.81	Аналитический метод	0.10	–
111	445613.11	2308139.88	Аналитический метод	0.10	–
112	445597.05	2308340.24	Аналитический метод	0.10	–
113	445626.13	2308372.27	Аналитический метод	0.10	–
114	445626.93	2308408.76	Аналитический метод	0.10	–
115	445681.04	2308872.20	Аналитический метод	0.10	–
116	445647.79	2308913.84	Аналитический метод	0.10	–
117	445864.61	2309824.38	Аналитический метод	0.10	–

118	445957.32	2310081.51	Аналитический метод	0.10	–
1	446105.28	2310620.65	Аналитический метод	0.10	–
3. Сведения о характерных точках части (частей) границы объекта					
Обозначение характерных точек части границы	Координаты, м		Метод определения координат характерной точки	Средняя квадратическая погрешность положения характерной точки (M_t), м	Описание обозначения точки на местности (при наличии)
	X	Y			
1	2	3	4	5	6
–	–	–	–	–	–

Раздел 3

Сведения о местоположении измененных (уточненных) границ объекта							
1. Система координат –							
2. Сведения о характерных точках границ объекта							
Обозначение характерных точек границ	Существующие координаты, м		Измененные (уточненные) координаты, м		Метод определения координат характерной точки	Средняя квадратическая погрешность положения характерной точки (M_t), м	Описание обозначения точки на местности(при наличии)
	X	Y	X	Y			
1	2	3	4	5	6	7	8
–	–	–	–	–	–	–	–
3. Сведения о характерных точках части (частей) границы объекта							
1	2	3	4	5	6	7	8
–	–	–	–	–	–	–	–

Раздел 4
Схема расположения границ публичного сервитута

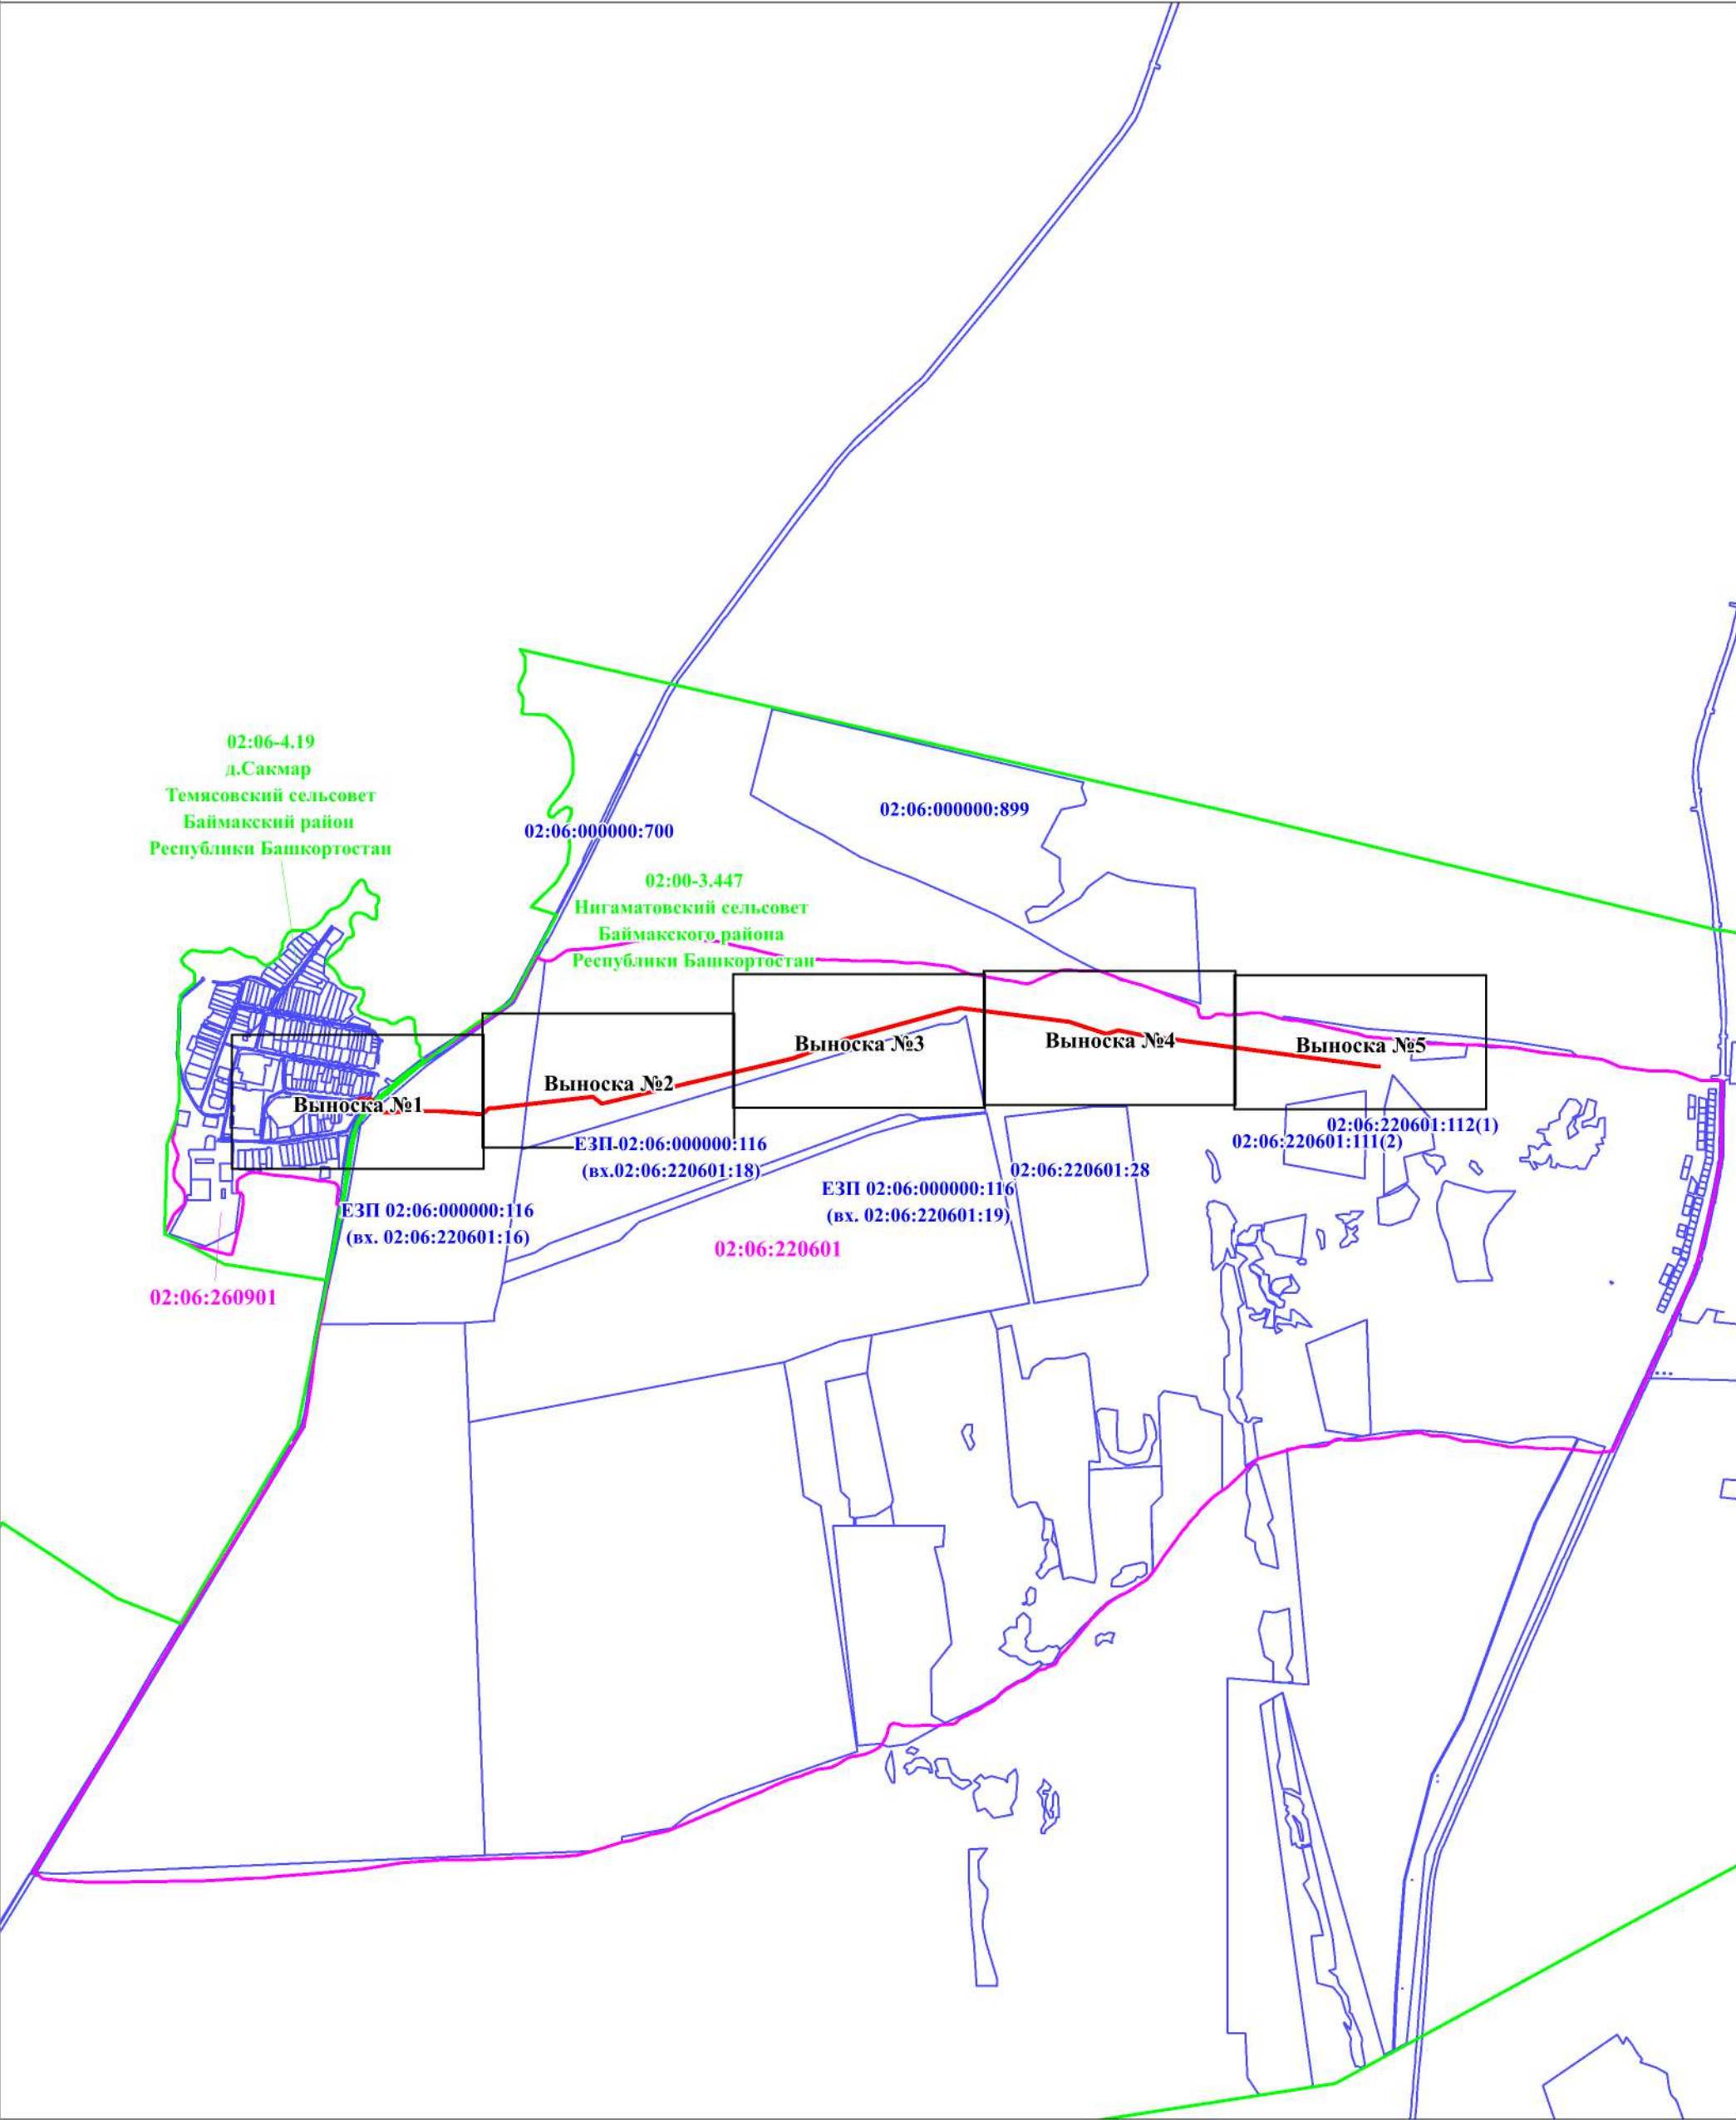

Используемые условные знаки и обозначения:

Масштаб 1:30 000



Проектные границы публичного сервитута

1

Характерная точка и номер
проектных границ публичного сервитута



Проектное местоположение инженерного сооружения



Границы и номер кадастровых кварталов по данным ЕГРН




Граница и номер земельного участка по данным ЕГРН



установленные границы административно-территориальных образований
(границы населенных пунктов)

Раздел 4

Схема расположения границ публичного сервитута Выноска № 1

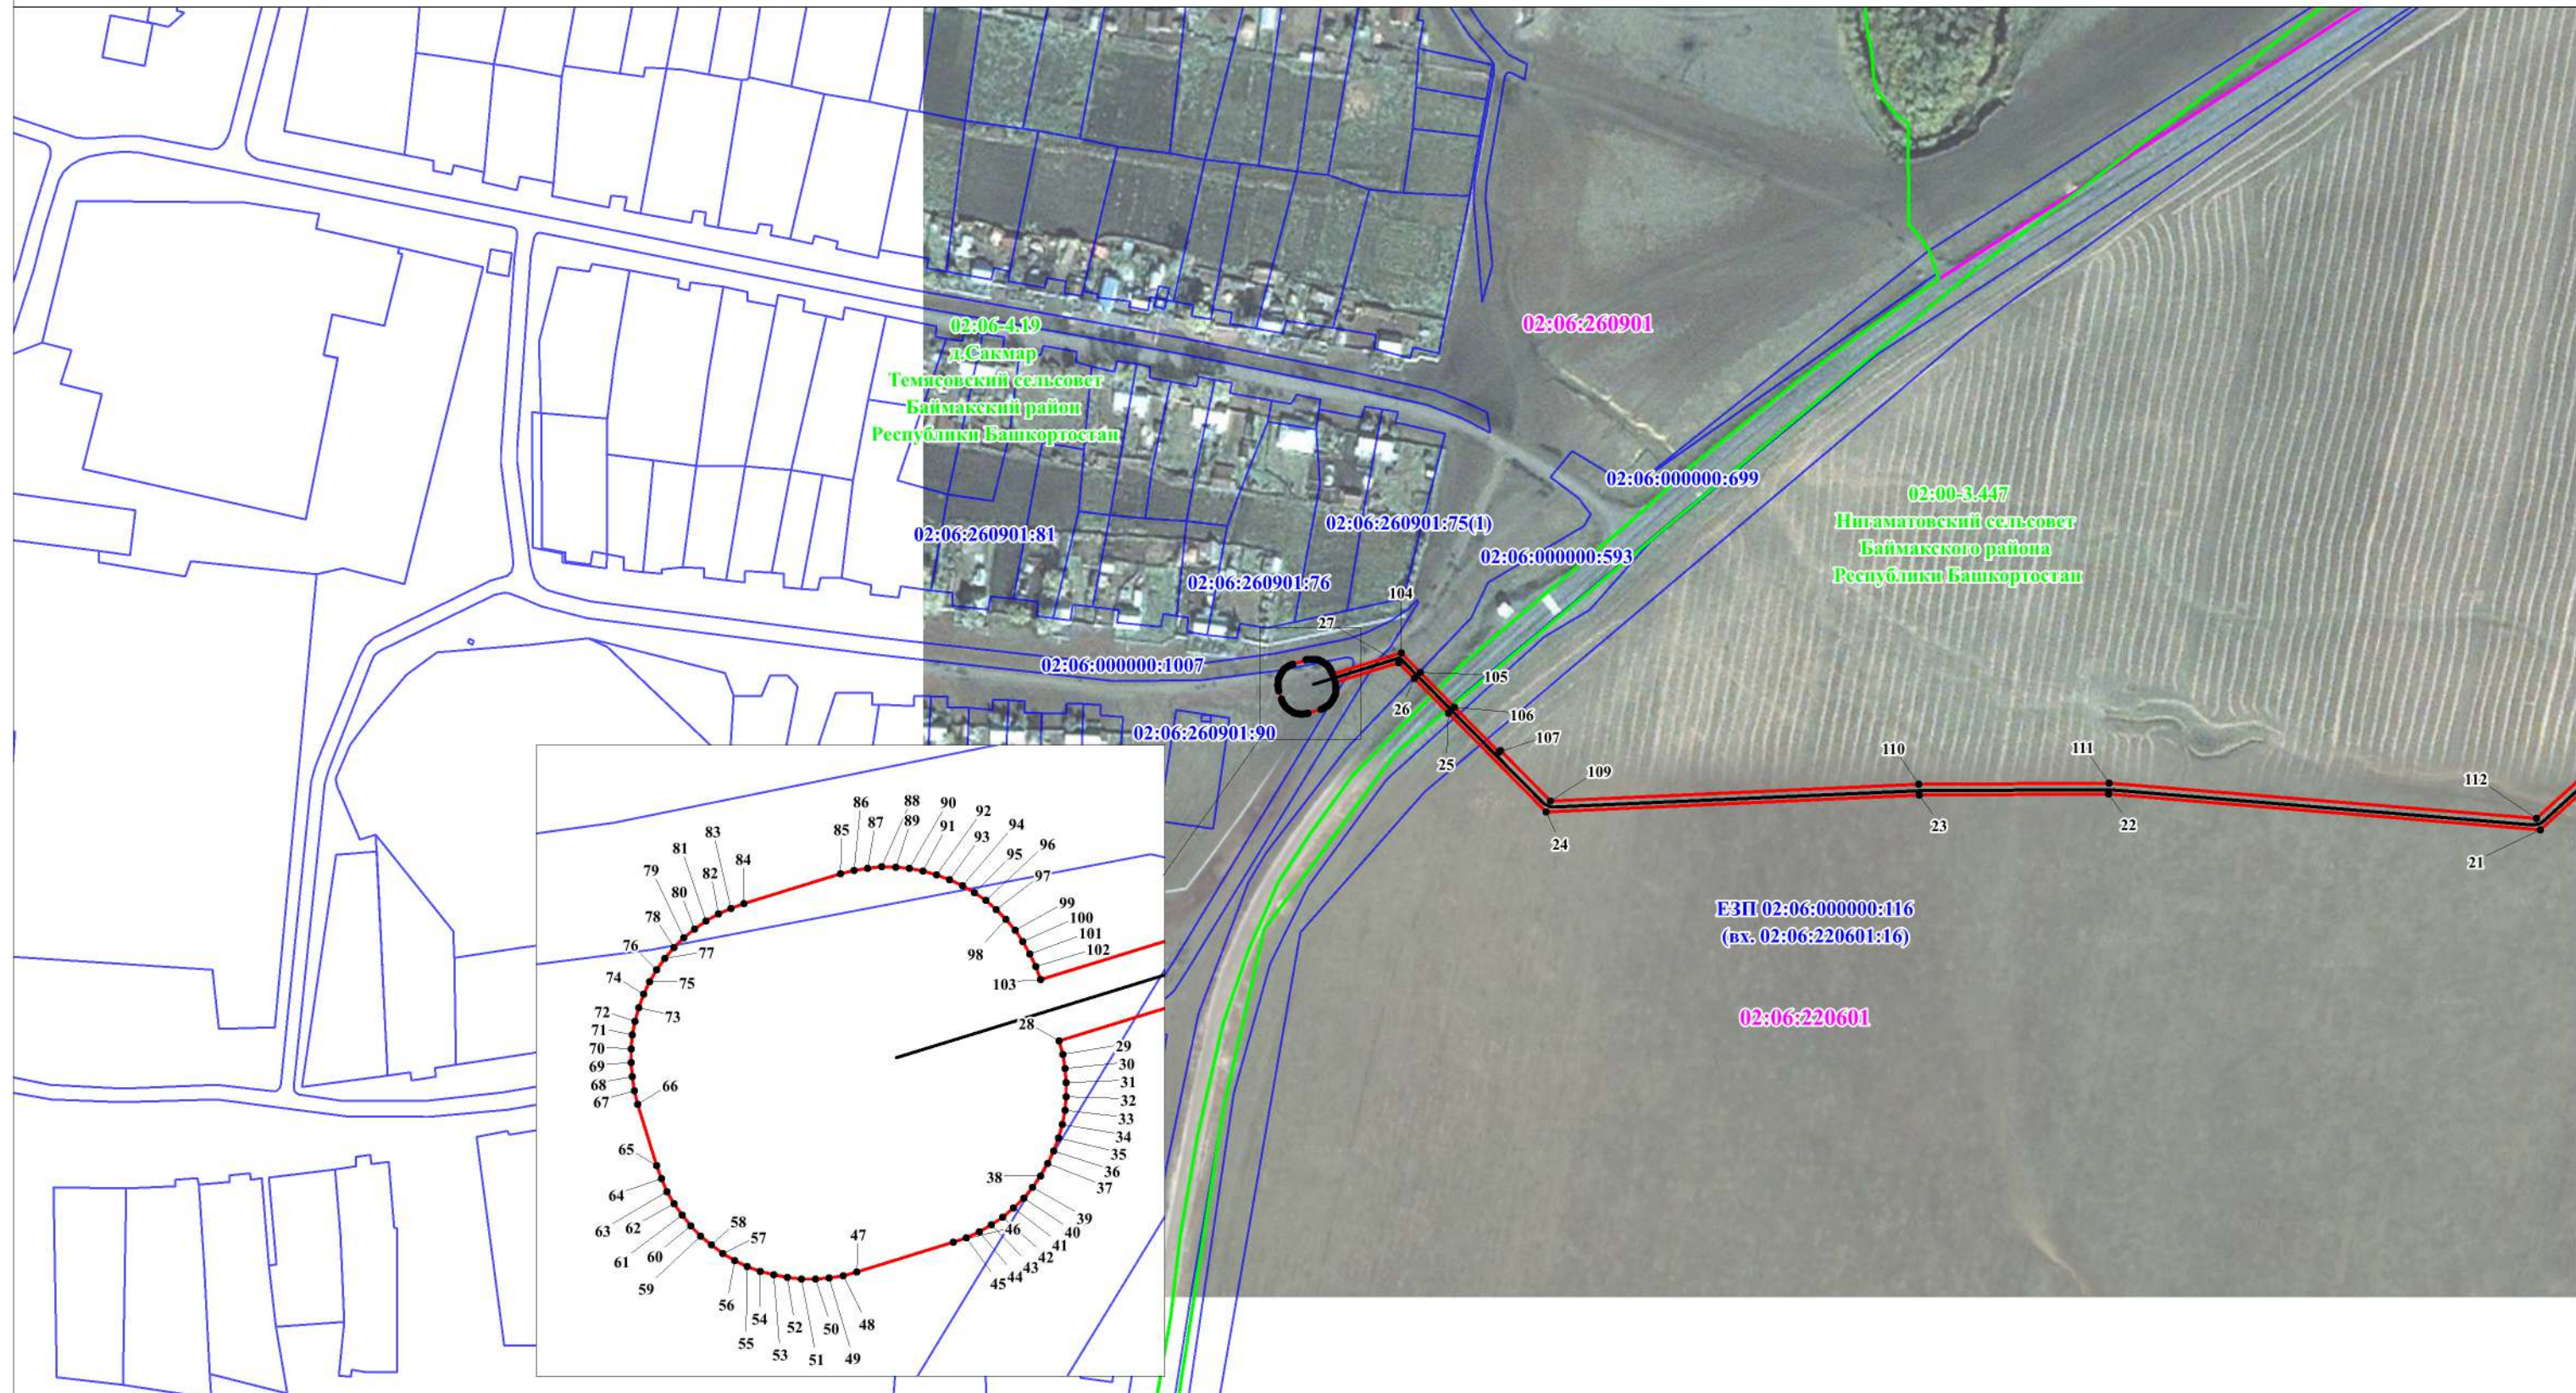

Масштаб 1:3 000

Используемые условные знаки и обозначения:



Проектные границы публичного сервитута



Характерная точка и номер
проектных границ публичного сервитута



Проектное местоположение инженерного сооружения



02:06:220601

Границы и номер кадастровых кварталов по данным ЕГРН




02:06:000000:593

Граница и номер земельного участка по данным ЕГРН



установленные границы административно-территориальных образований
(границы населенных пунктов)

Раздел 4
Схема расположения границ публичного сервитута
Выноска № 2

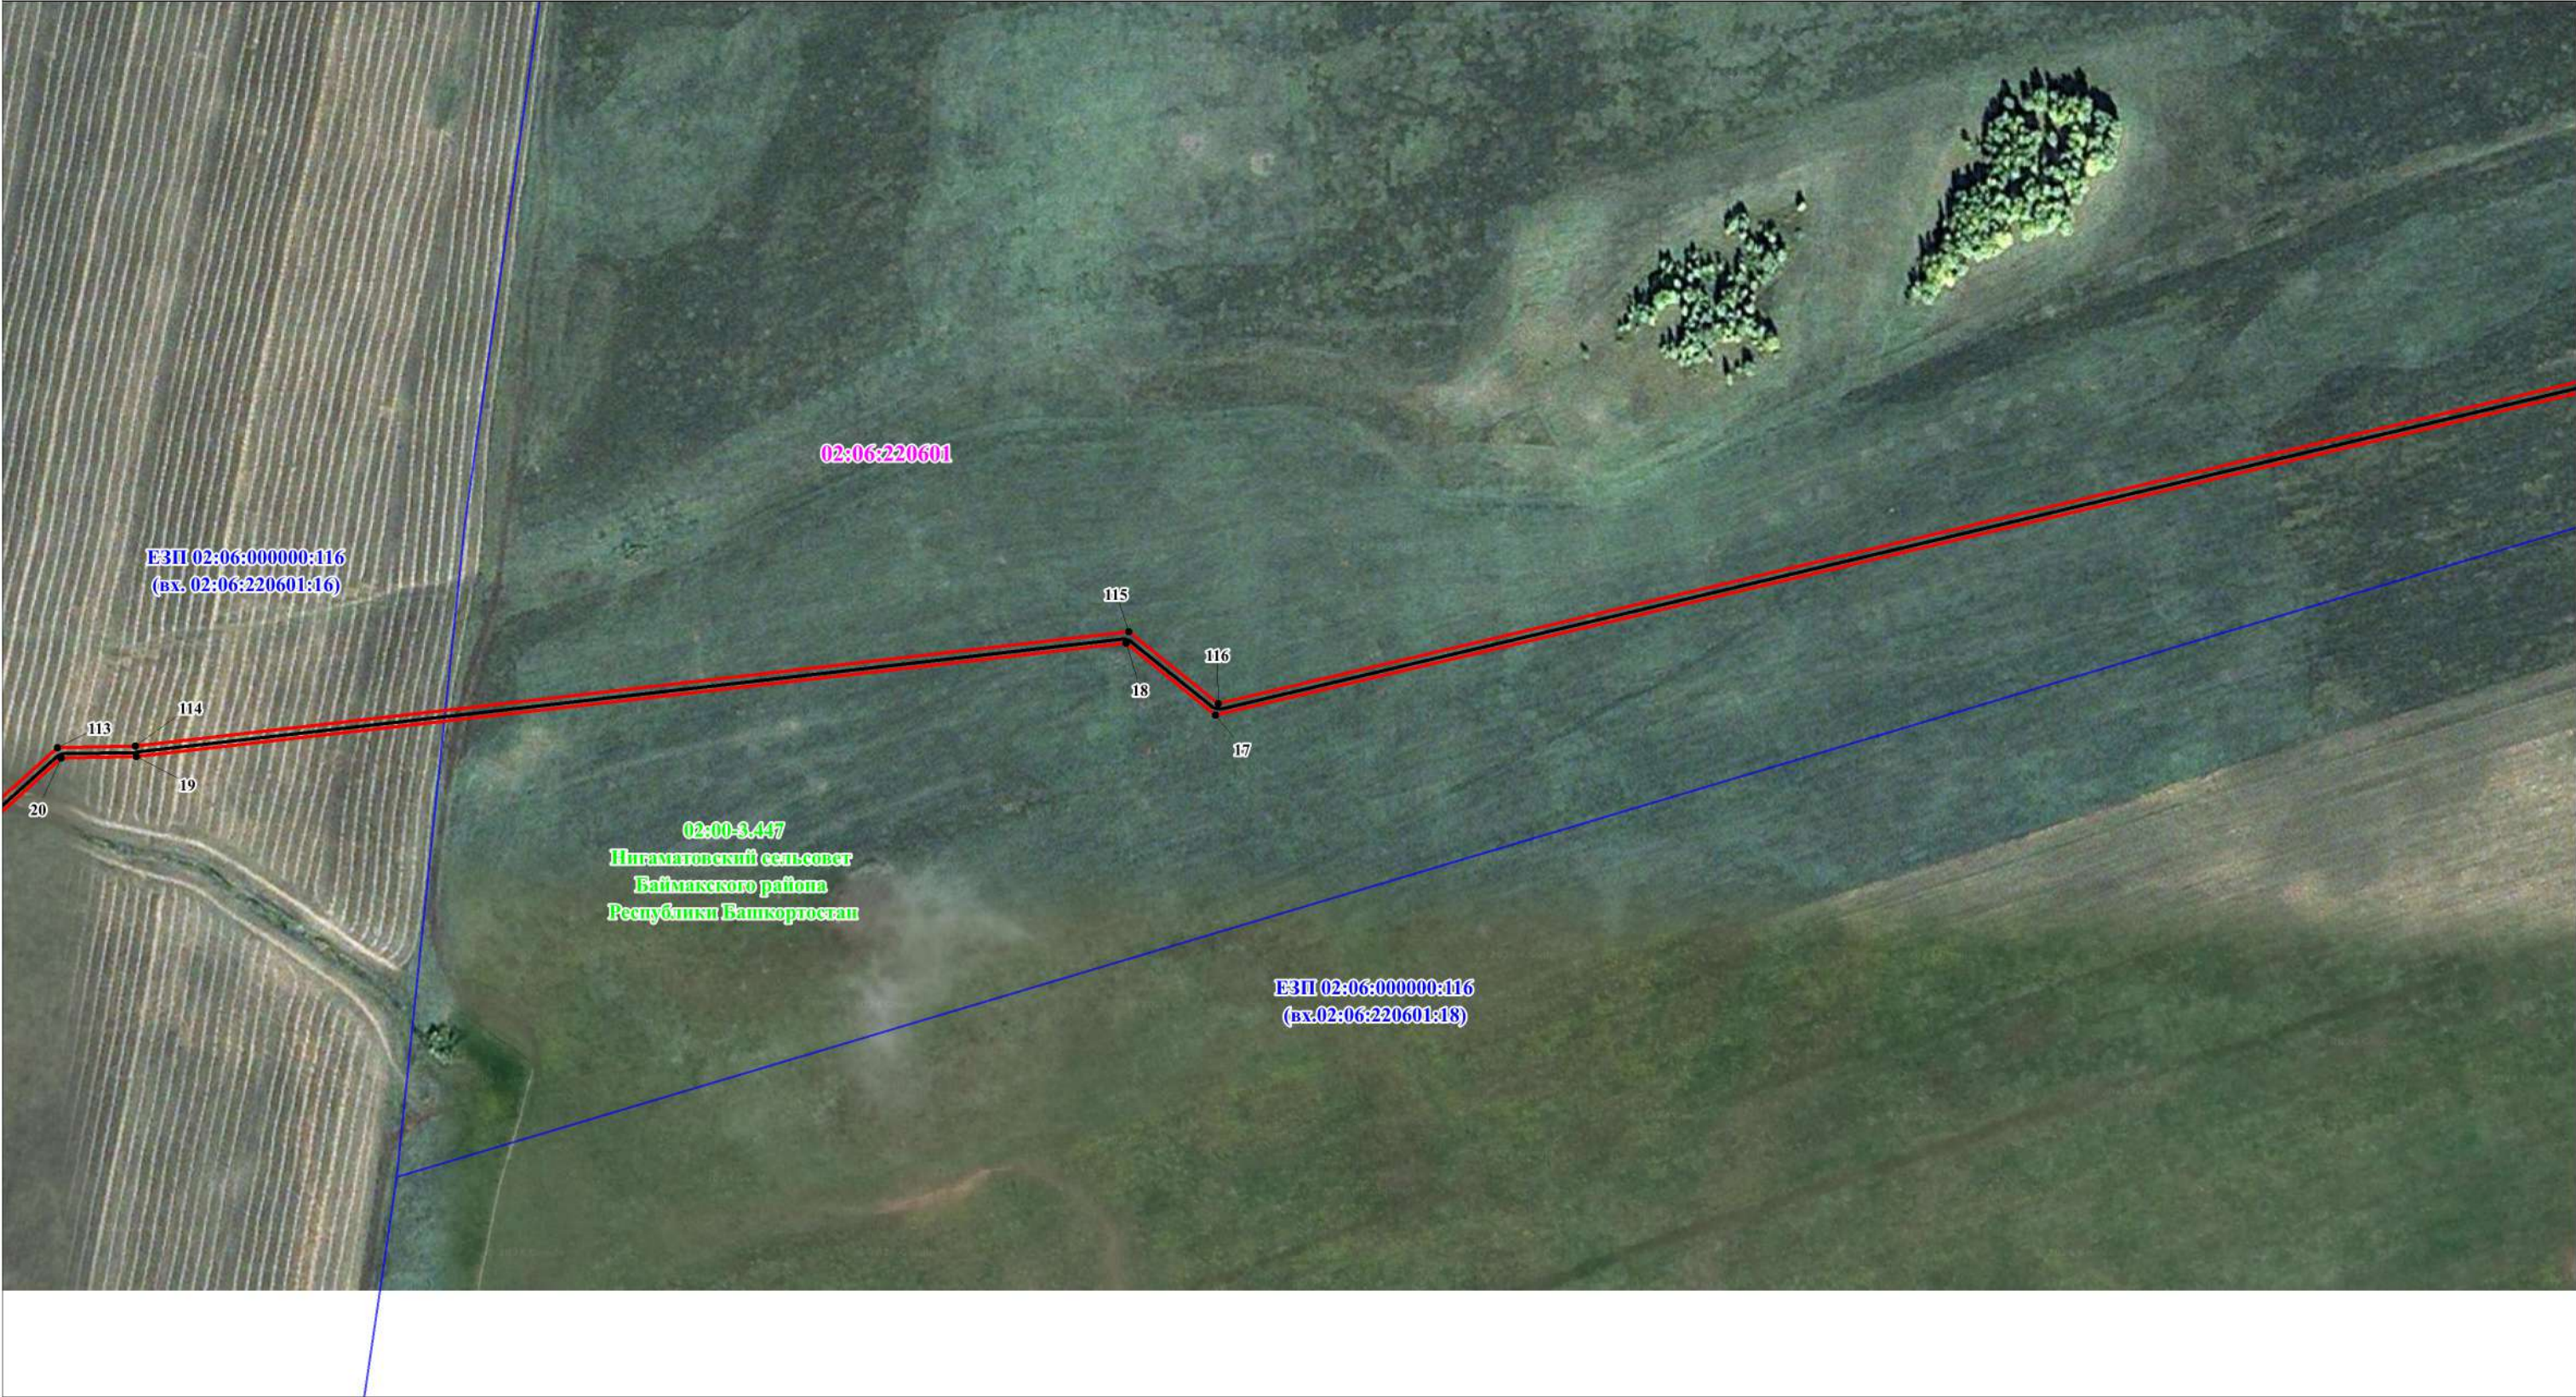


Используемые условные знаки и обозначения:

Масштаб 1:3 000



Проектные границы публичного сервитута

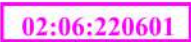

Границы и номер кадастровых кварталов по данным ЕГРН

1

Характерная точка и номер
проектных границ публичного сервитута



Граница и номер земельного участка по данным ЕГРН



Проектное местоположение инженерного сооружения



установленные границы административно-территориальных образований
(границы населенных пунктов)

Раздел 4
Схема расположения границ публичного сервитута
Выноска № 3



Используемые условные знаки и обозначения:




Проектные границы публичного сервитута

1

Характерная точка и номер
проектных границ публичного сервитута



Проектное местоположение инженерного сооружения

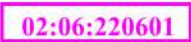

Границы и номер кадастровых кварталов по данным ЕГРН



Граница и номер земельного участка по данным ЕГРН




установленные границы административно-территориальных образований
(границы населенных пунктов)

Раздел 4


Схема расположения границ публичного сервитута

Выноска № 4

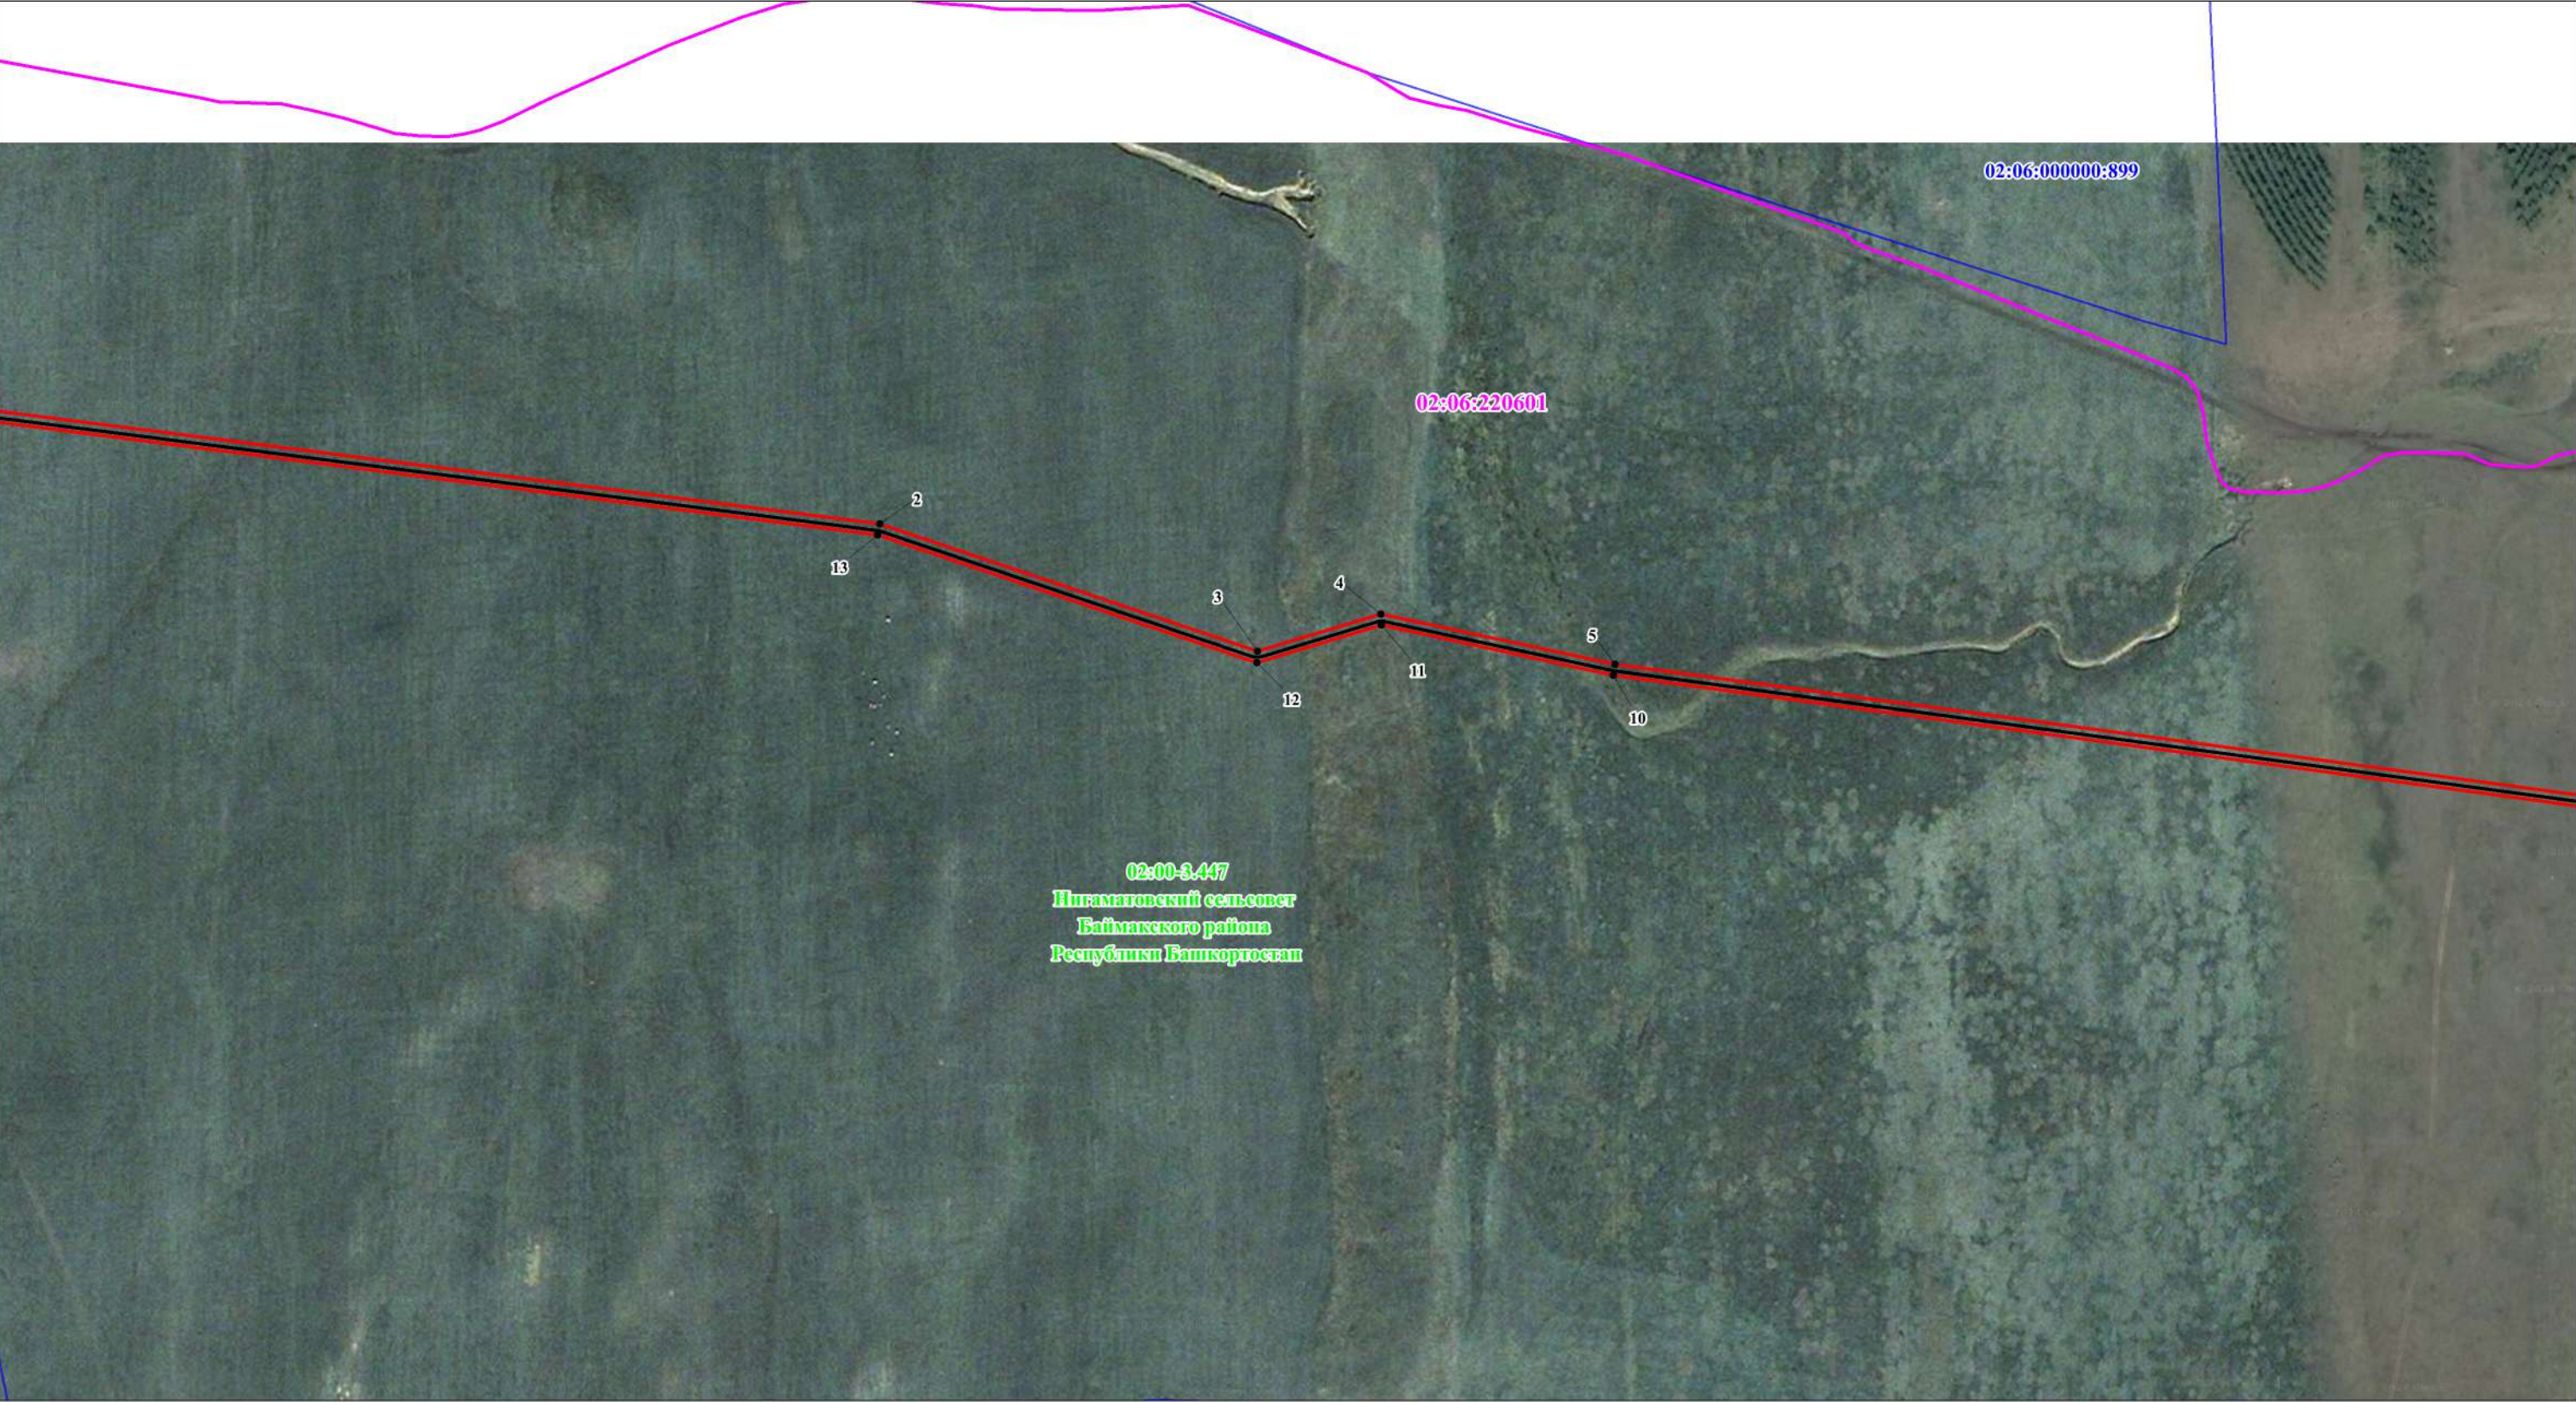

Используемые условные знаки и обозначения:		Масштаб 1:3 000	
	Проектные границы публичного сервитута		Границы и номер кадастровых кварталов по данным ЕГРН
	Характерная точка и номер проектных границ публичного сервитута		Граница и номер земельного участка по данным ЕГРН
	Проектное местоположение инженерного сооружения		установленные границы административно-территориальных образований (границы населенных пунктов)

Раздел 4
Схема расположения границ публичного сервитута
Выноска № 5

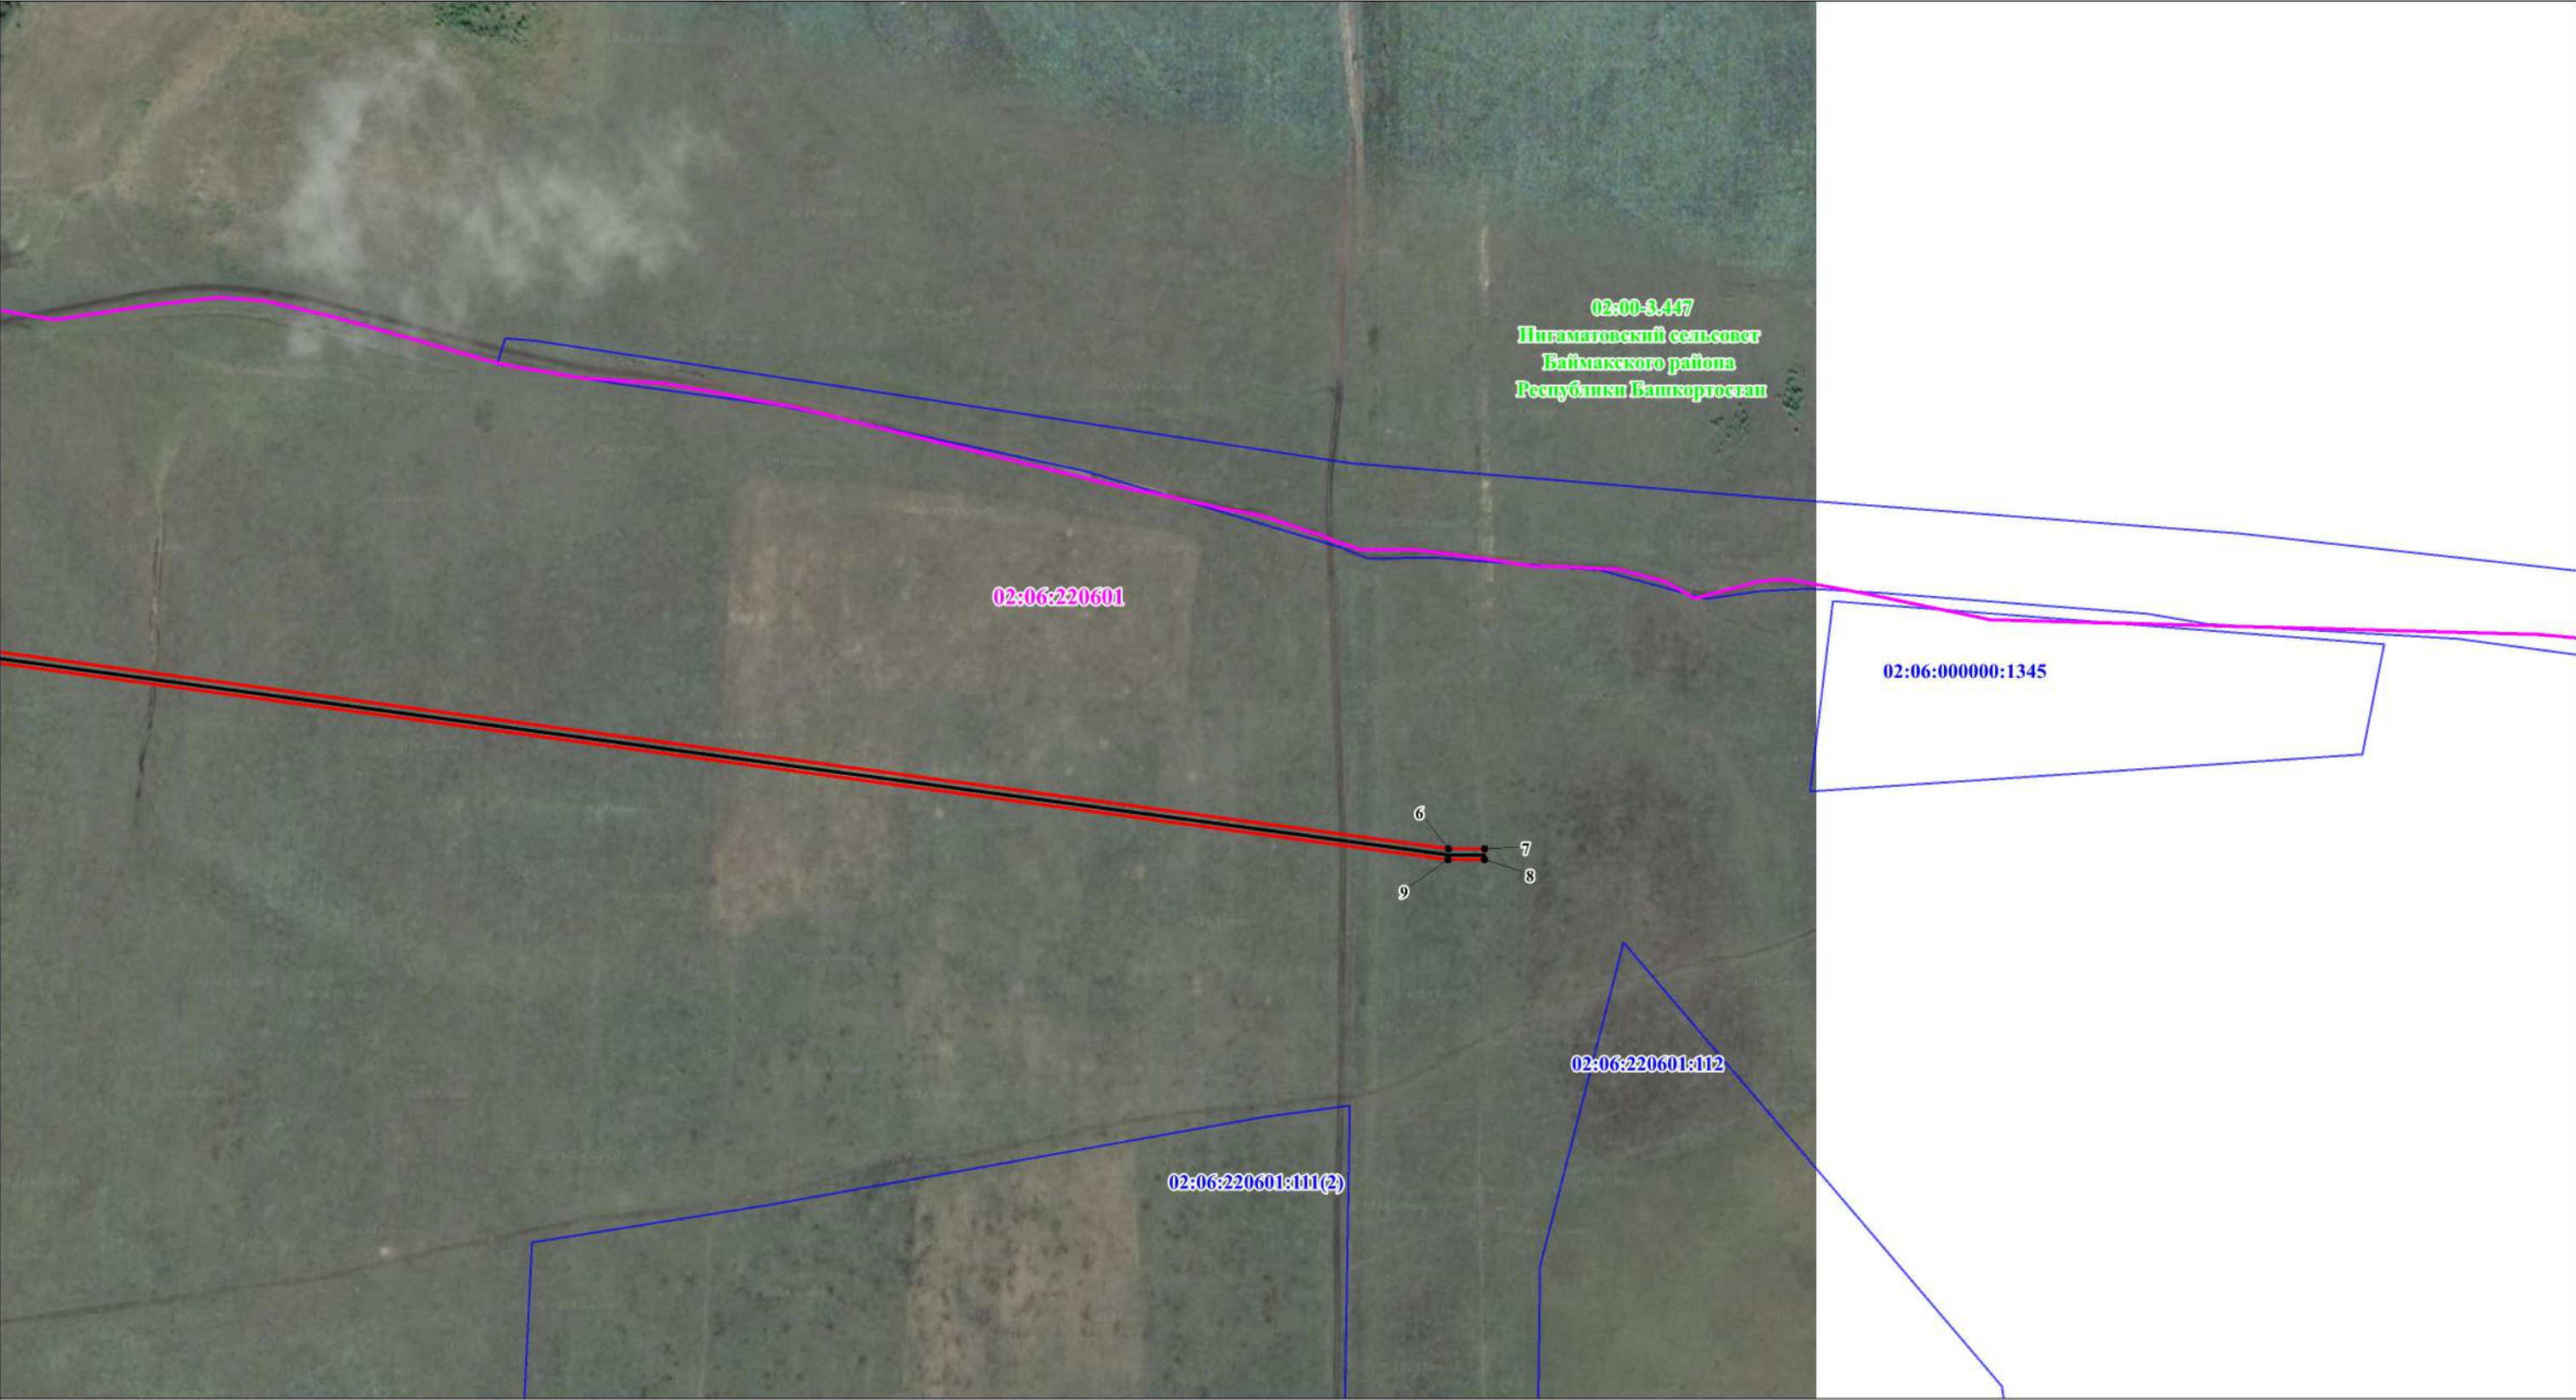

Масштаб 1:3 000

Используемые условные знаки и обозначения:




Проектные границы публичного сервитута

1

Характерная точка и номер
проектных границ публичного сервитута



Проектное местоположение инженерного сооружения

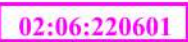

Границы и номер кадастровых кварталов по данным ЕГРН



Граница и номер земельного участка по данным ЕГРН



установленные границы административно-территориальных образований
(границы населенных пунктов)