


Раздел 4
Схема расположения границ публичного сервитута

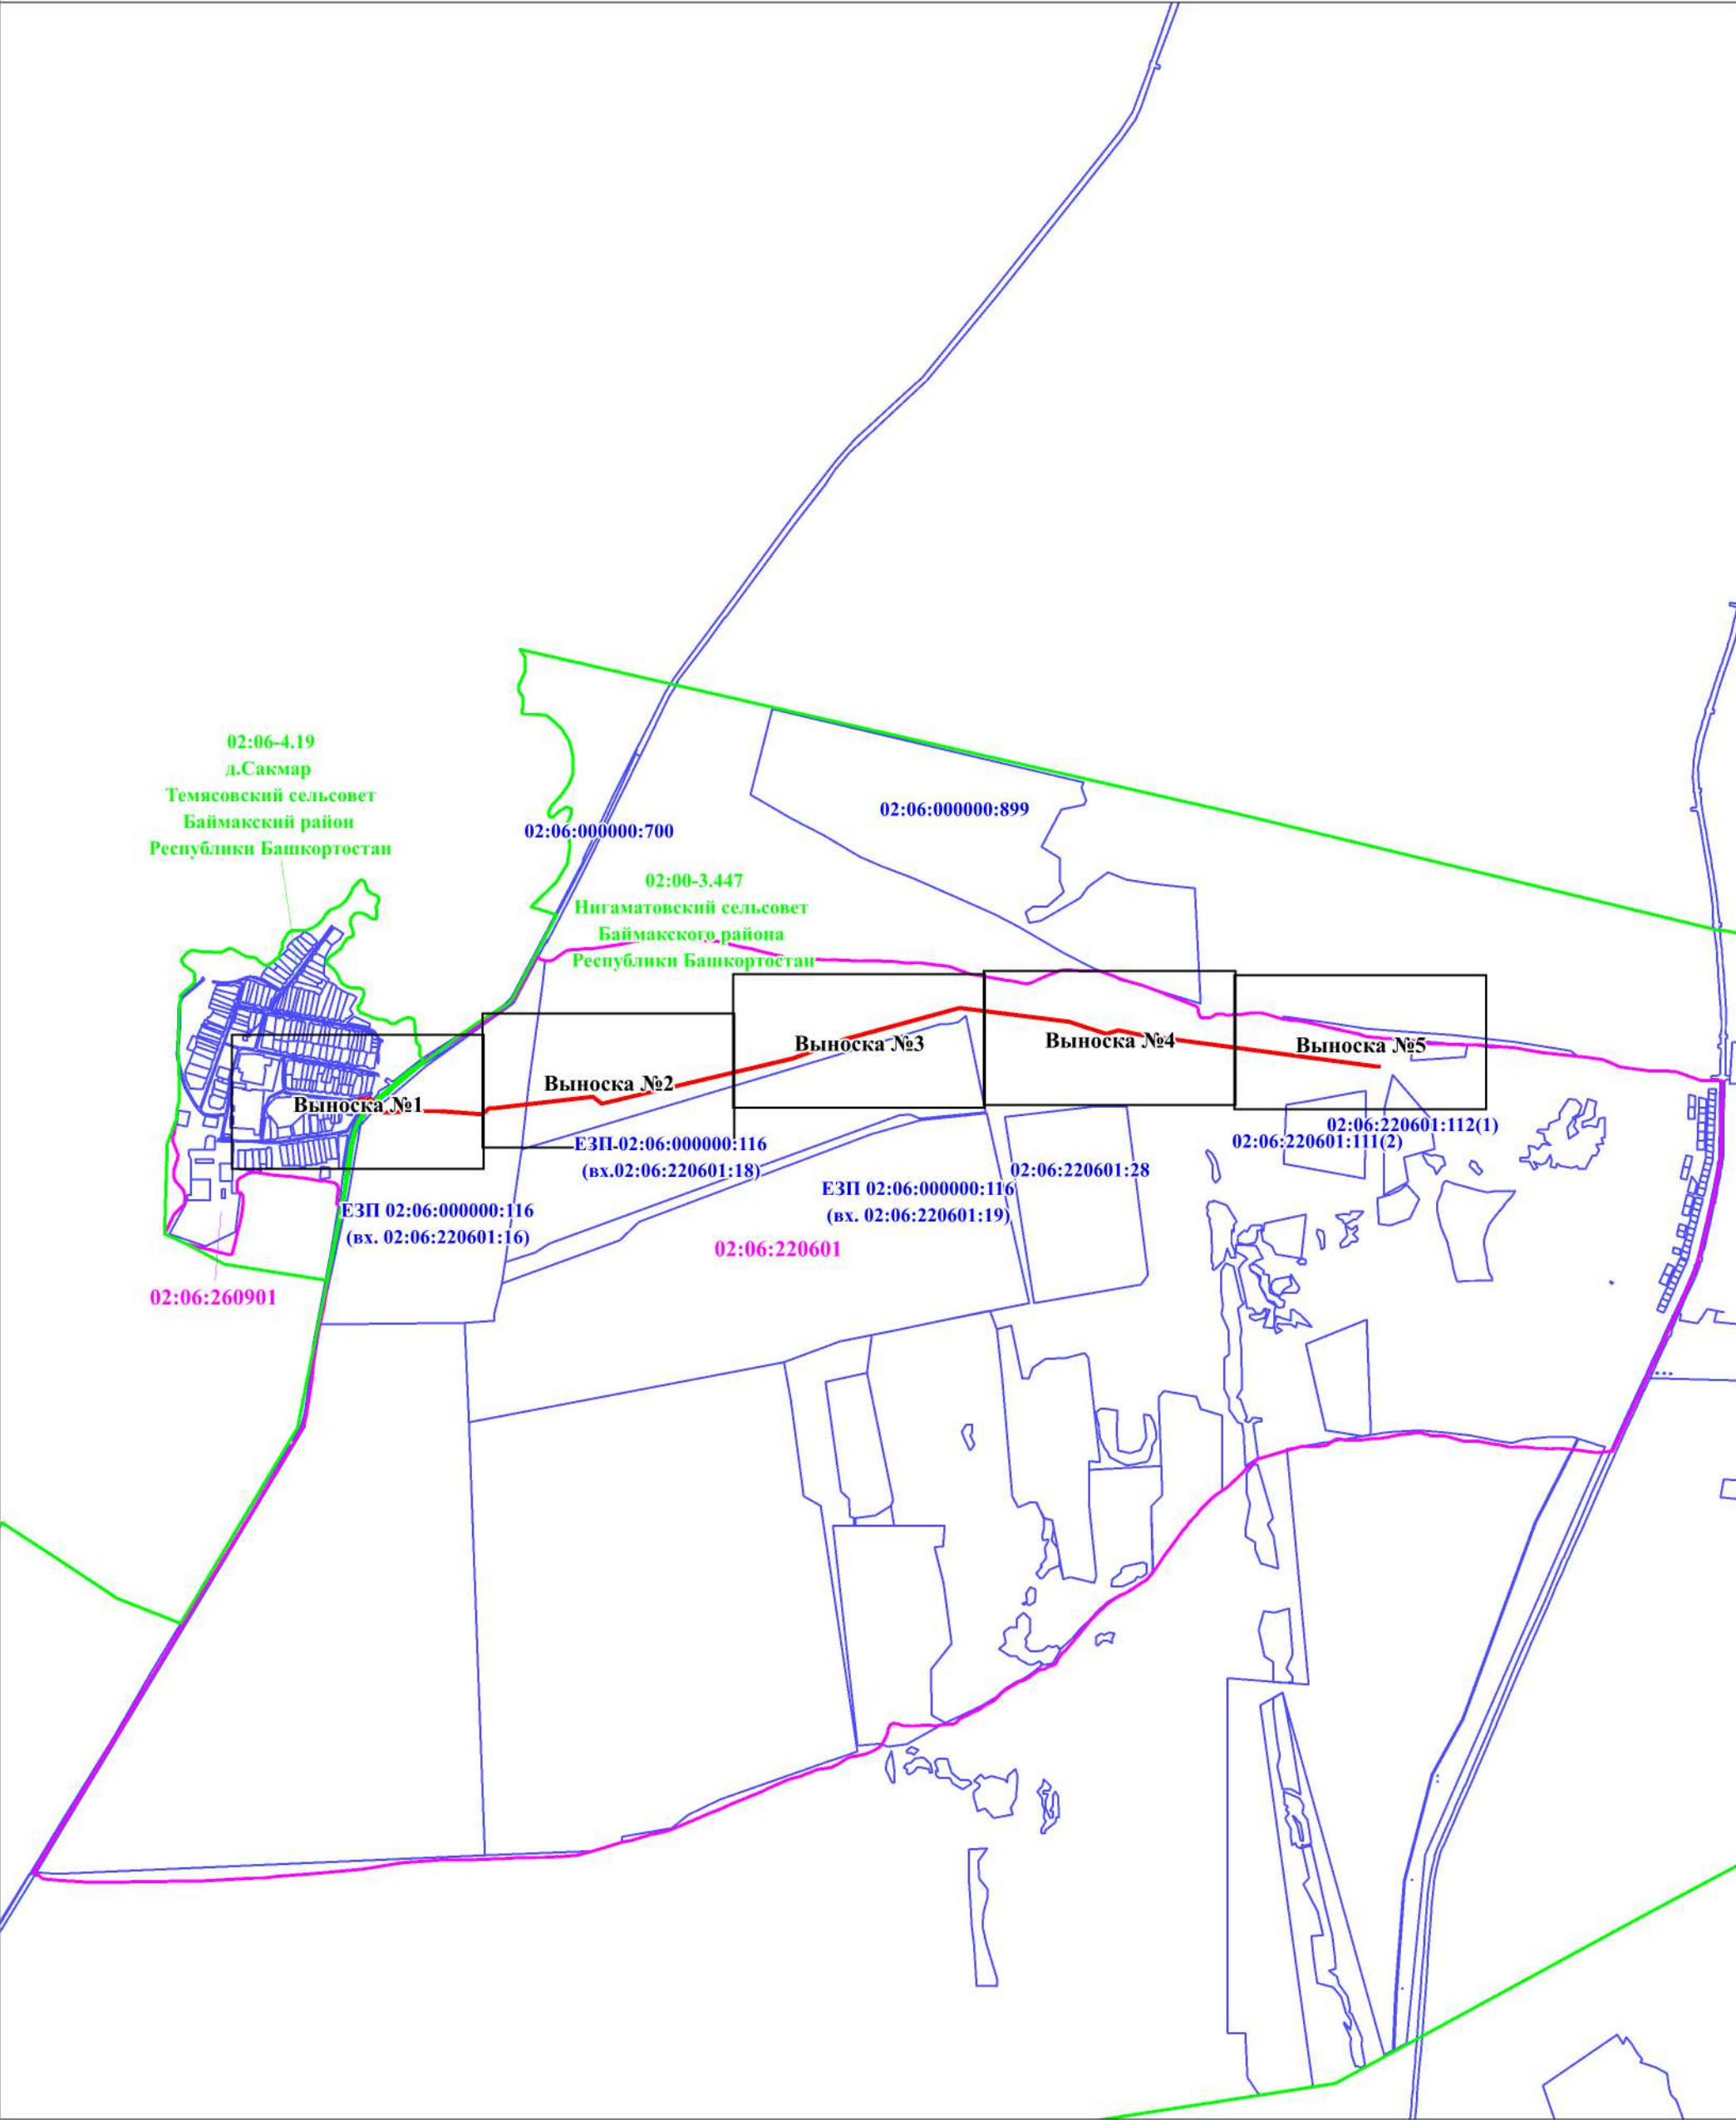

Используемые условные знаки и обозначения:


- Проектные границы публичного сервитута
- Характерная точка и номер проектных границ публичного сервитута
- Проектное местоположение инженерного сооружения

Масштаб 1:30 000

- Границы и номер кадастровых кварталов по данным ЕГРН
- Граница и номер земельного участка по данным ЕГРН
- установленные границы административно-территориальных образований (границы населенных пунктов)

Раздел 4

Схема расположения границ публичного сервитута Выноска № 1

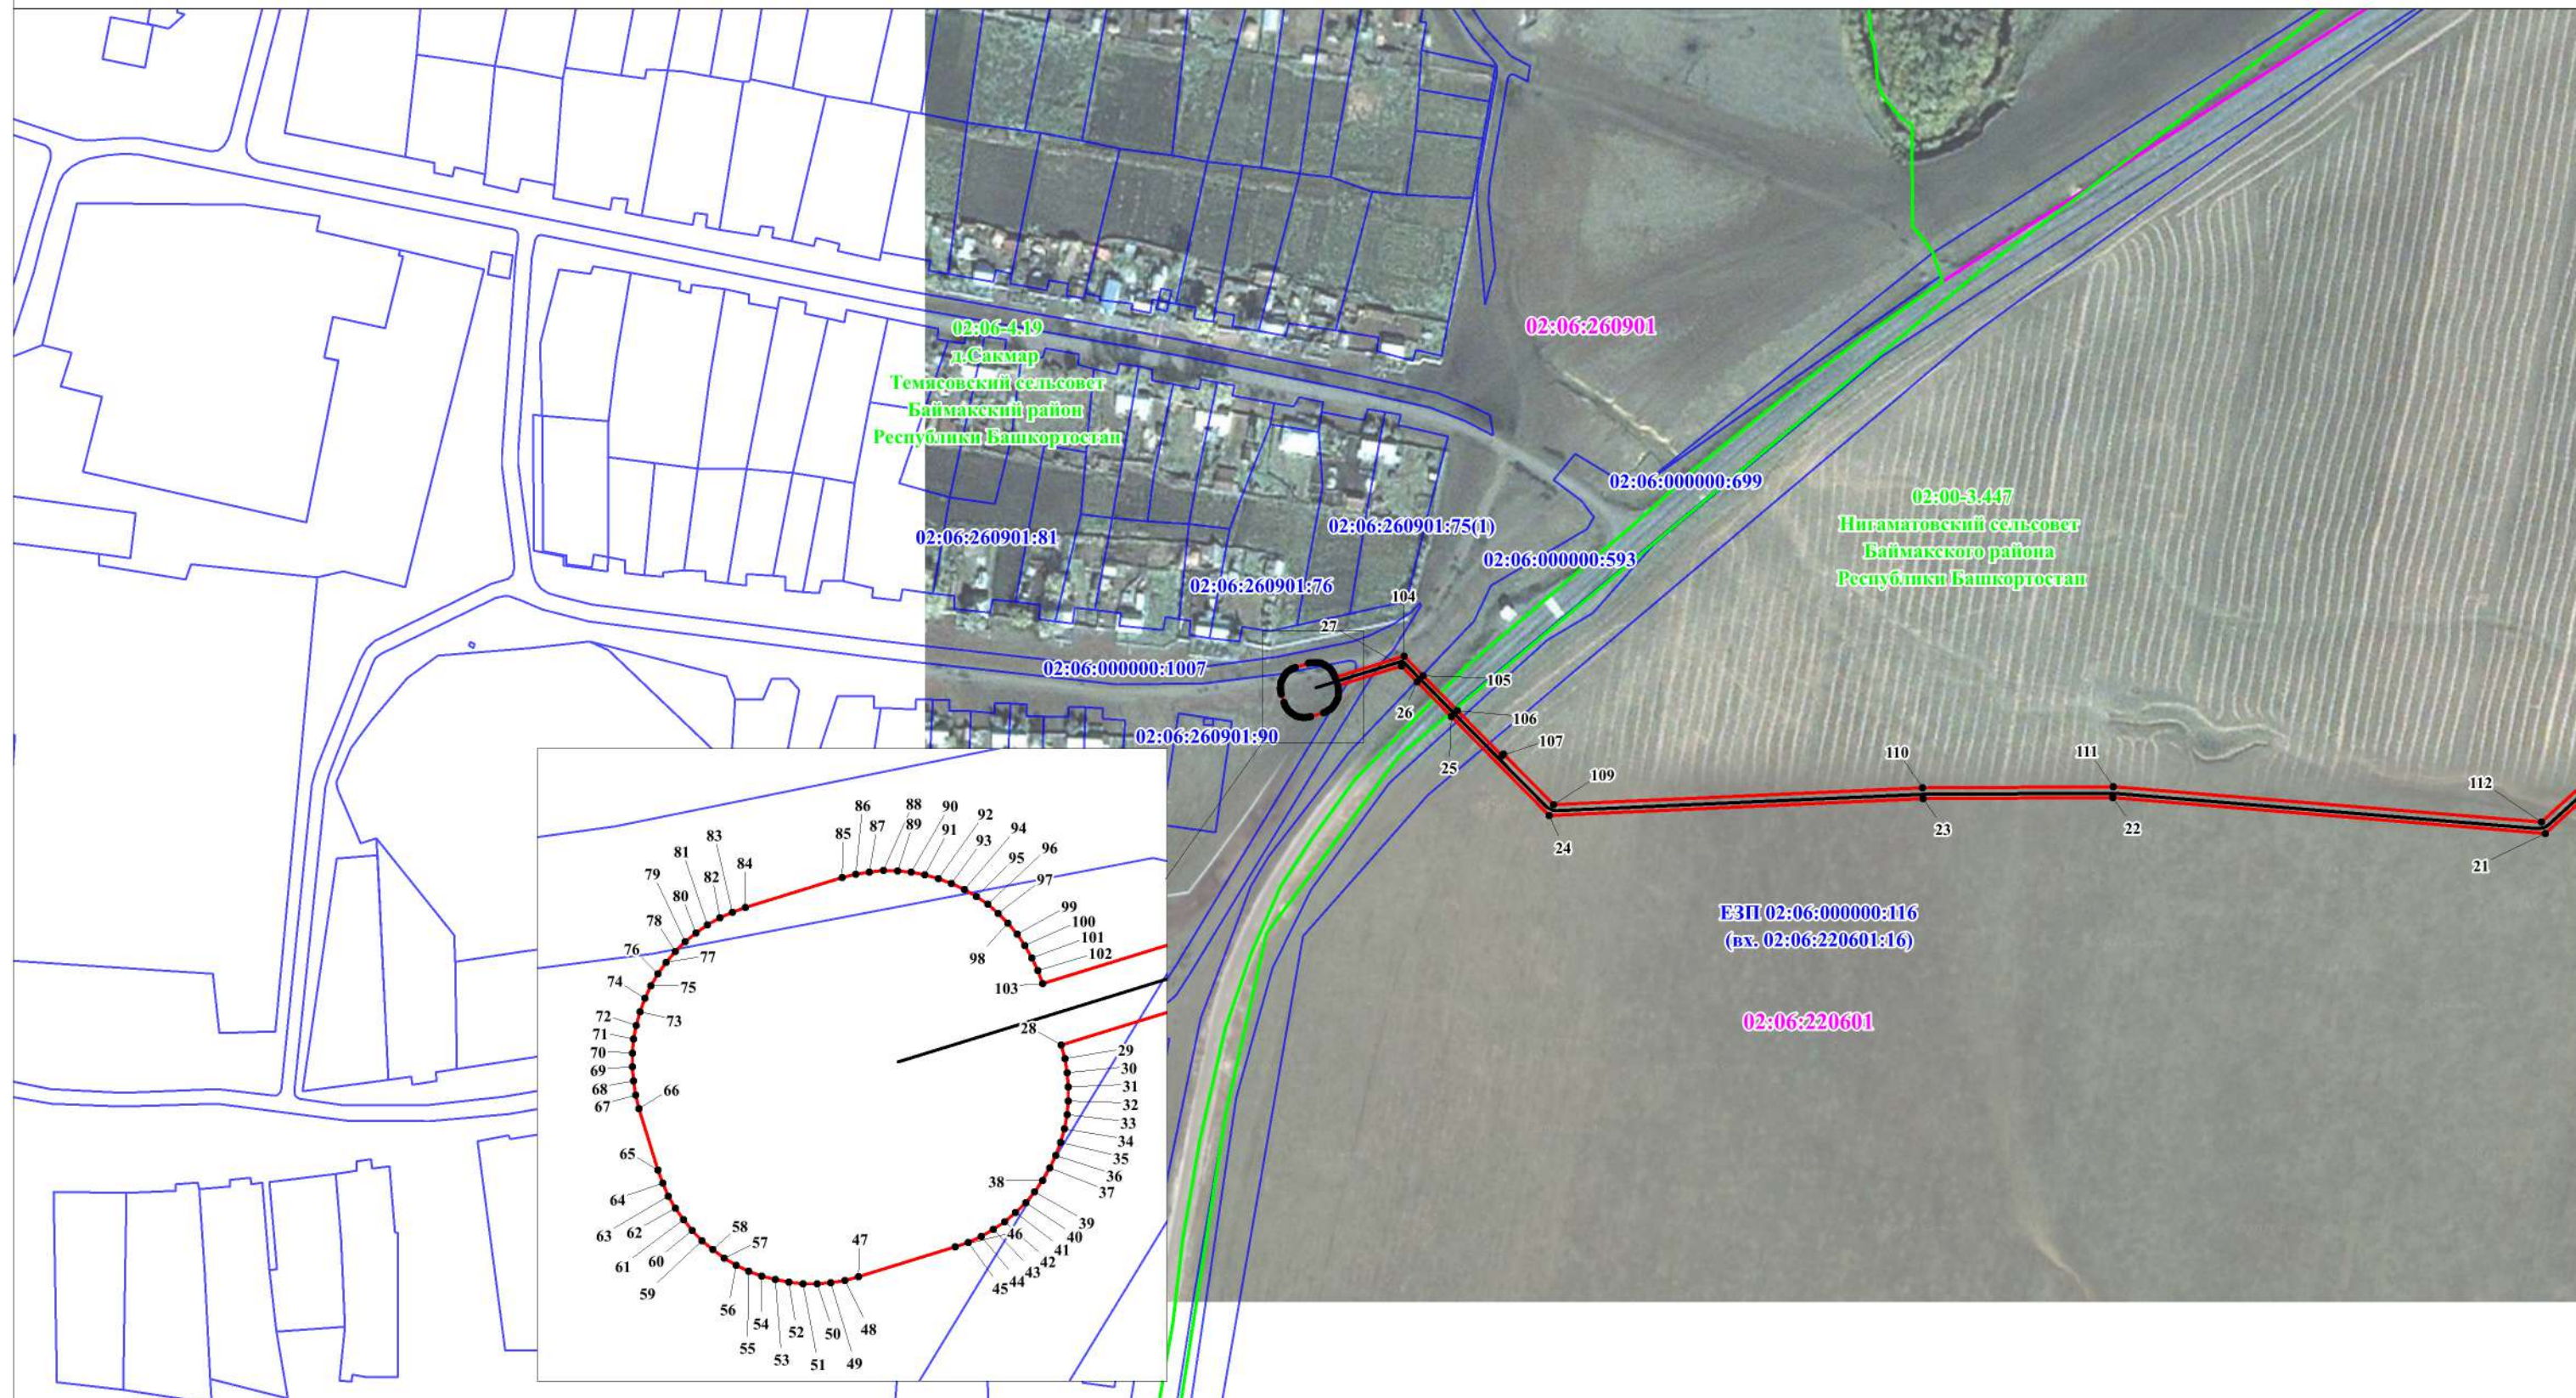

Масштаб 1:3 000

Используемые условные знаки и обозначения:




Проектные границы публичного сервитута



Характерная точка и номер
проектных границ публичного сервитута



Проектное местоположение инженерного сооружения

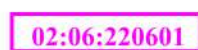

Границы и номер кадастровых кварталов по данным ЕГРН




Граница и номер земельного участка по данным ЕГРН



установленные границы административно-территориальных образований
(границы населенных пунктов)

Раздел 4
Схема расположения границ публичного сервитута
Выноска № 2

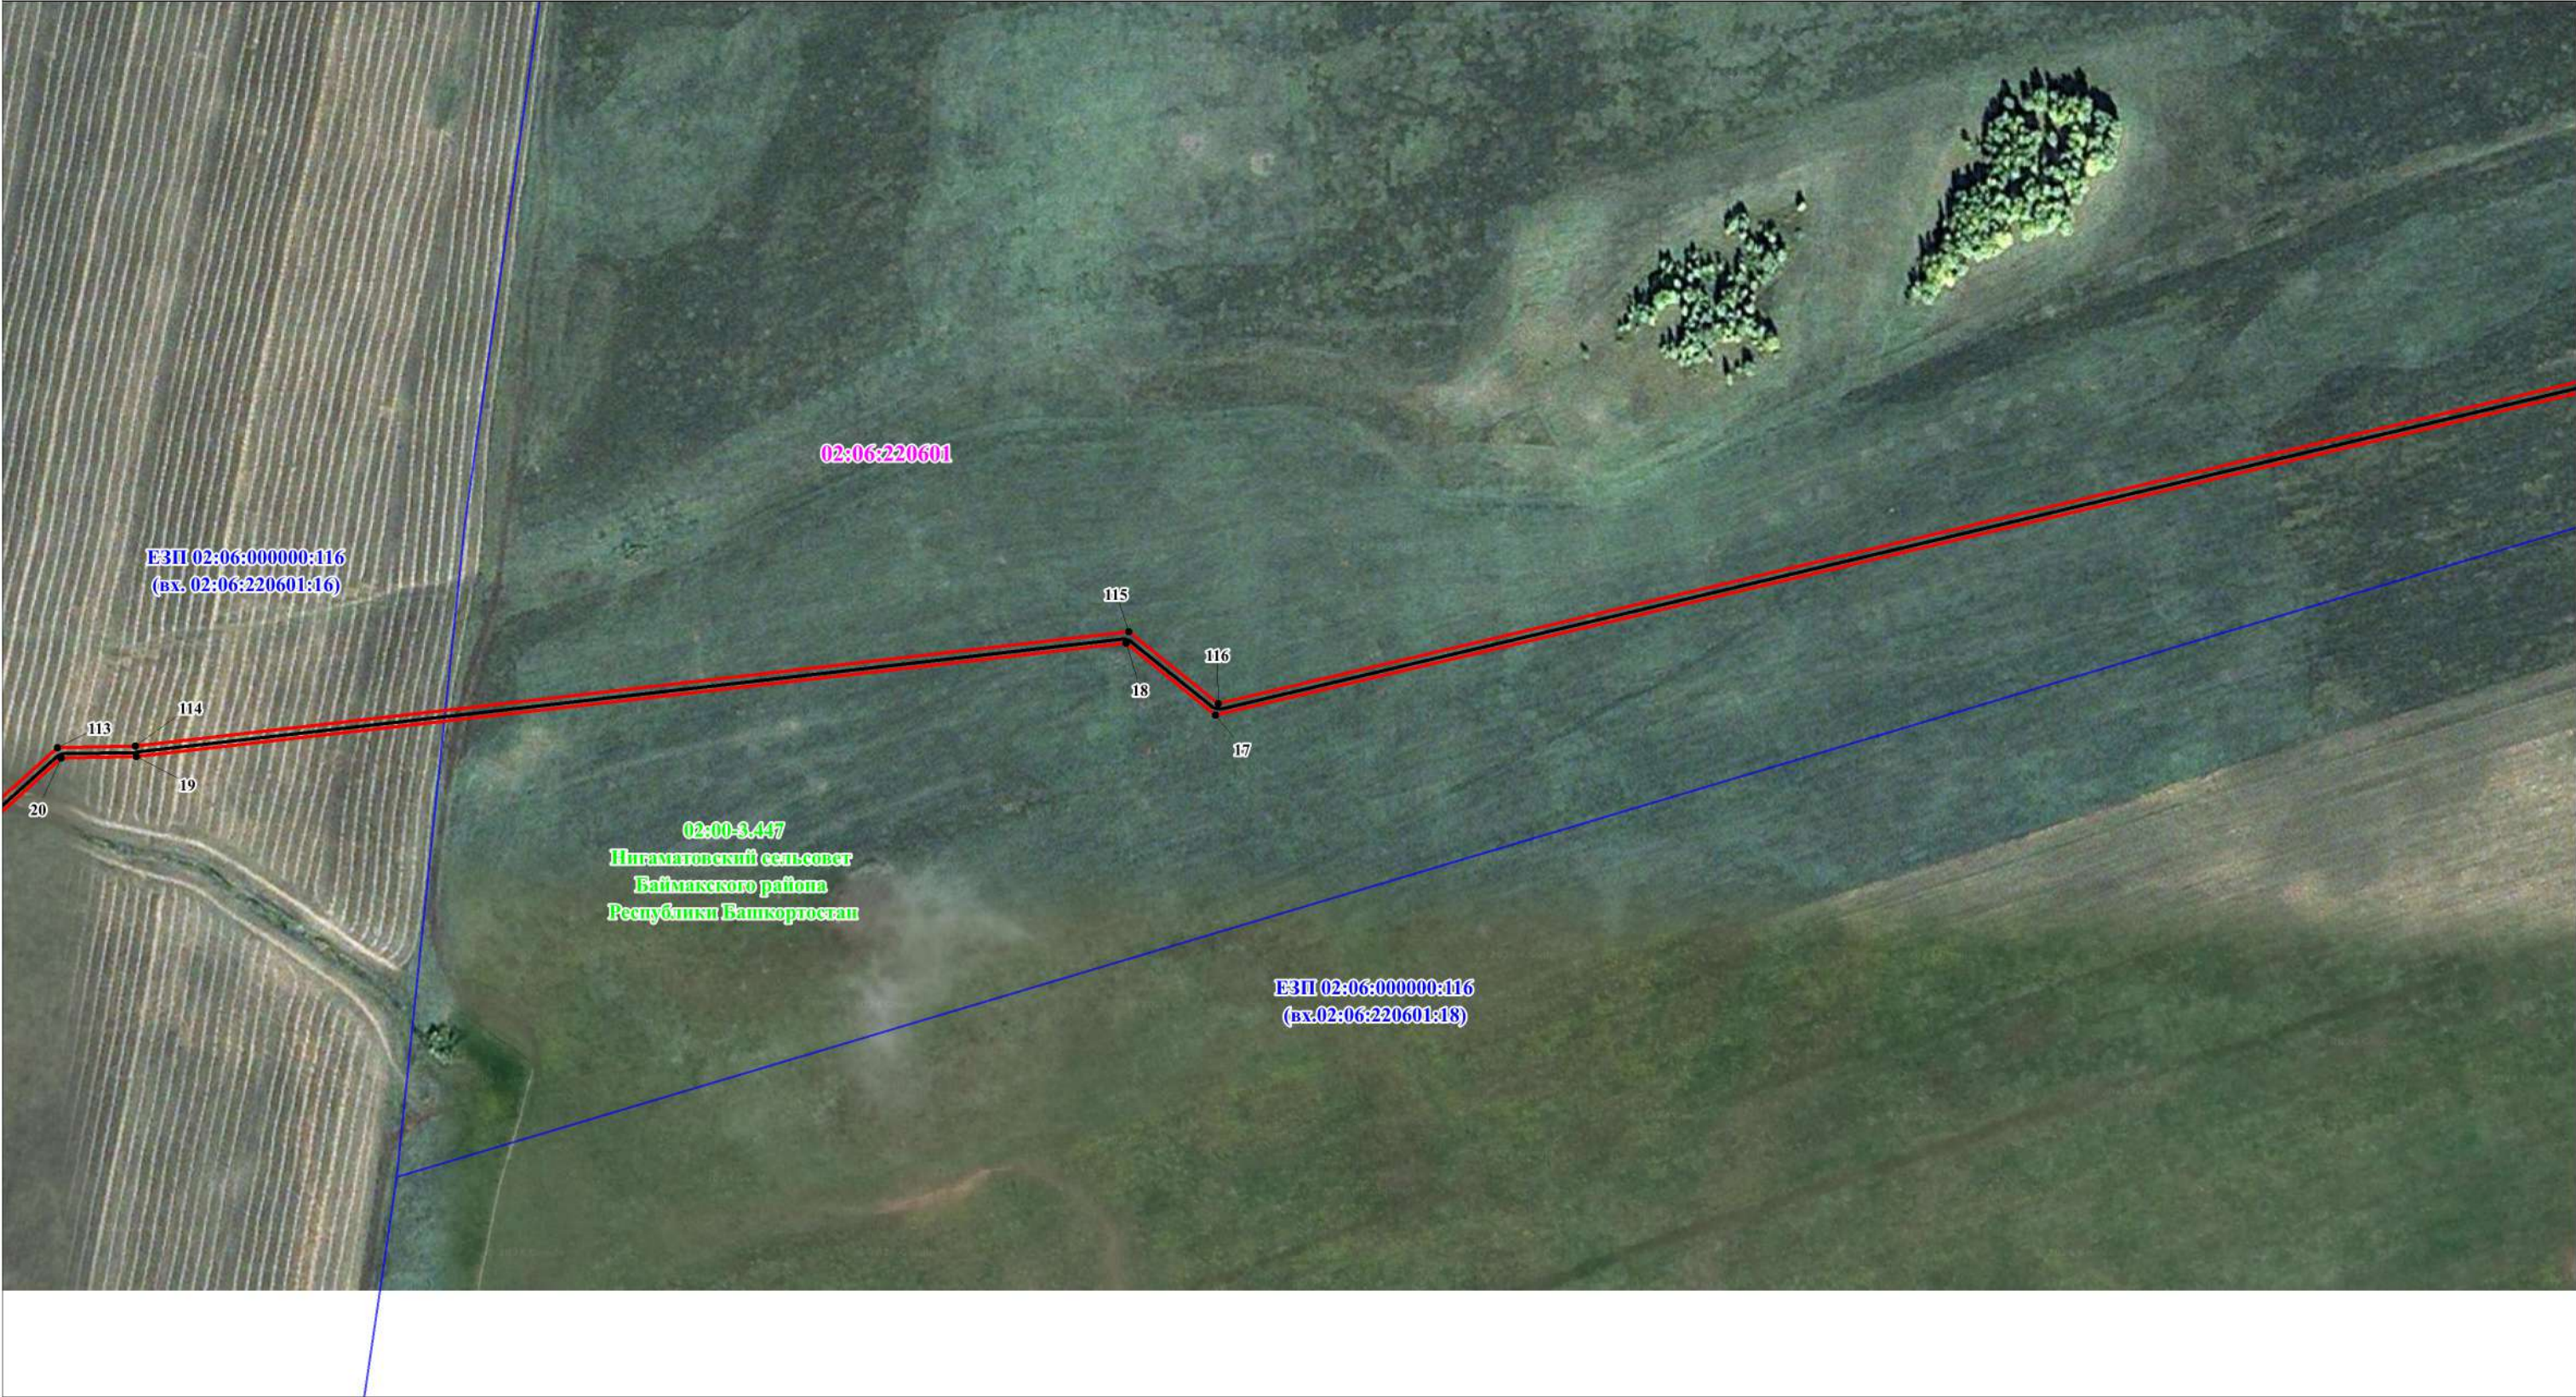

Масштаб 1:3 000

Используемые условные знаки и обозначения:




Проектные границы публичного сервитута

1

Характерная точка и номер
проектных границ публичного сервитута



Проектное местоположение инженерного сооружения

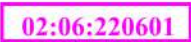

Границы и номер кадастровых кварталов по данным ЕГРН



Граница и номер земельного участка по данным ЕГРН



установленные границы административно-территориальных образований
(границы населенных пунктов)

Раздел 4
Схема расположения границ публичного сервитута
Выноска № 3



Масштаб 1:3 000

Используемые условные знаки и обозначения:




Проектные границы публичного сервитута

1

Характерная точка и номер
проектных границ публичного сервитута



Проектное местоположение инженерного сооружения

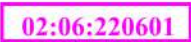

Границы и номер кадастровых кварталов по данным ЕГРН



Граница и номер земельного участка по данным ЕГРН




установленные границы административно-территориальных образований
(границы населенных пунктов)

Раздел 4


Схема расположения границ публичного сервитута

Выноска № 4

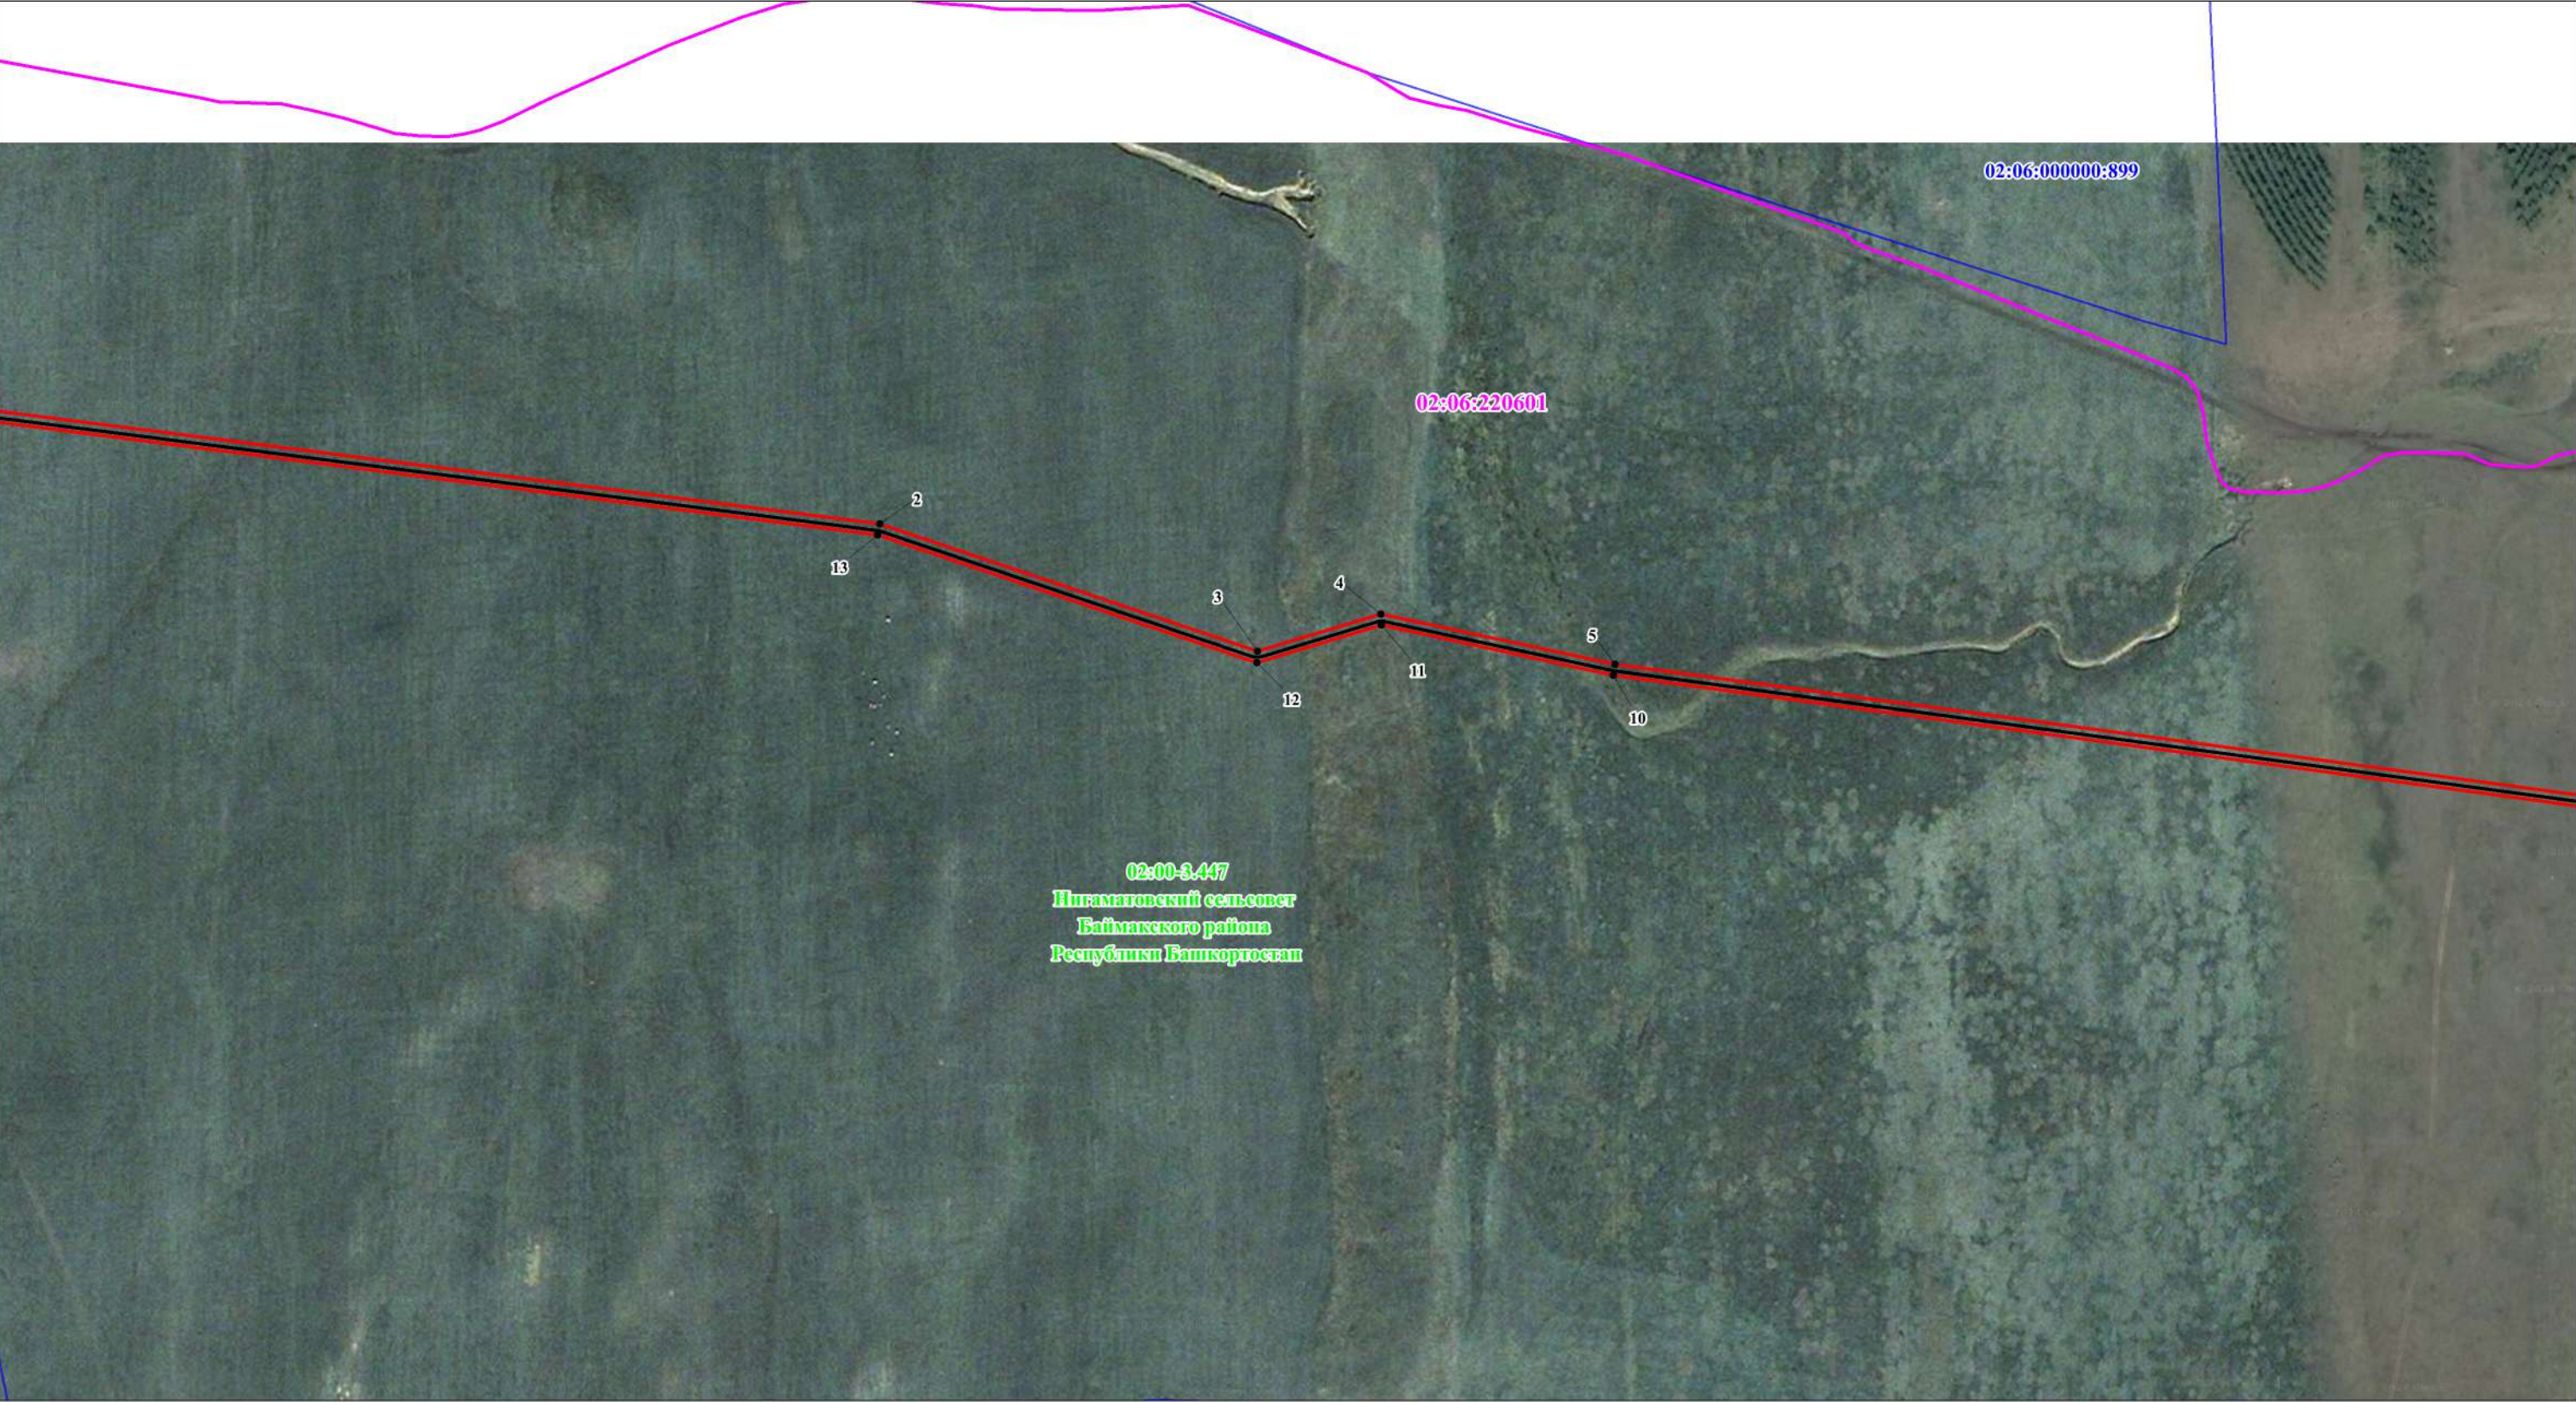

Используемые условные знаки и обозначения:				Масштаб 1:3 000	
	Проектные границы публичного сервитута	02:06:220601	Границы и номер кадастровых кварталов по данным ЕГРН		
1	Характерная точка и номер проектных границ публичного сервитута	02:06:000000:593	Граница и номер земельного участка по данным ЕГРН		
	Проектное местоположение инженерного сооружения		установленные границы административно-территориальных образований (границы населенных пунктов)		

Раздел 4
Схема расположения границ публичного сервитута
Выноска № 5

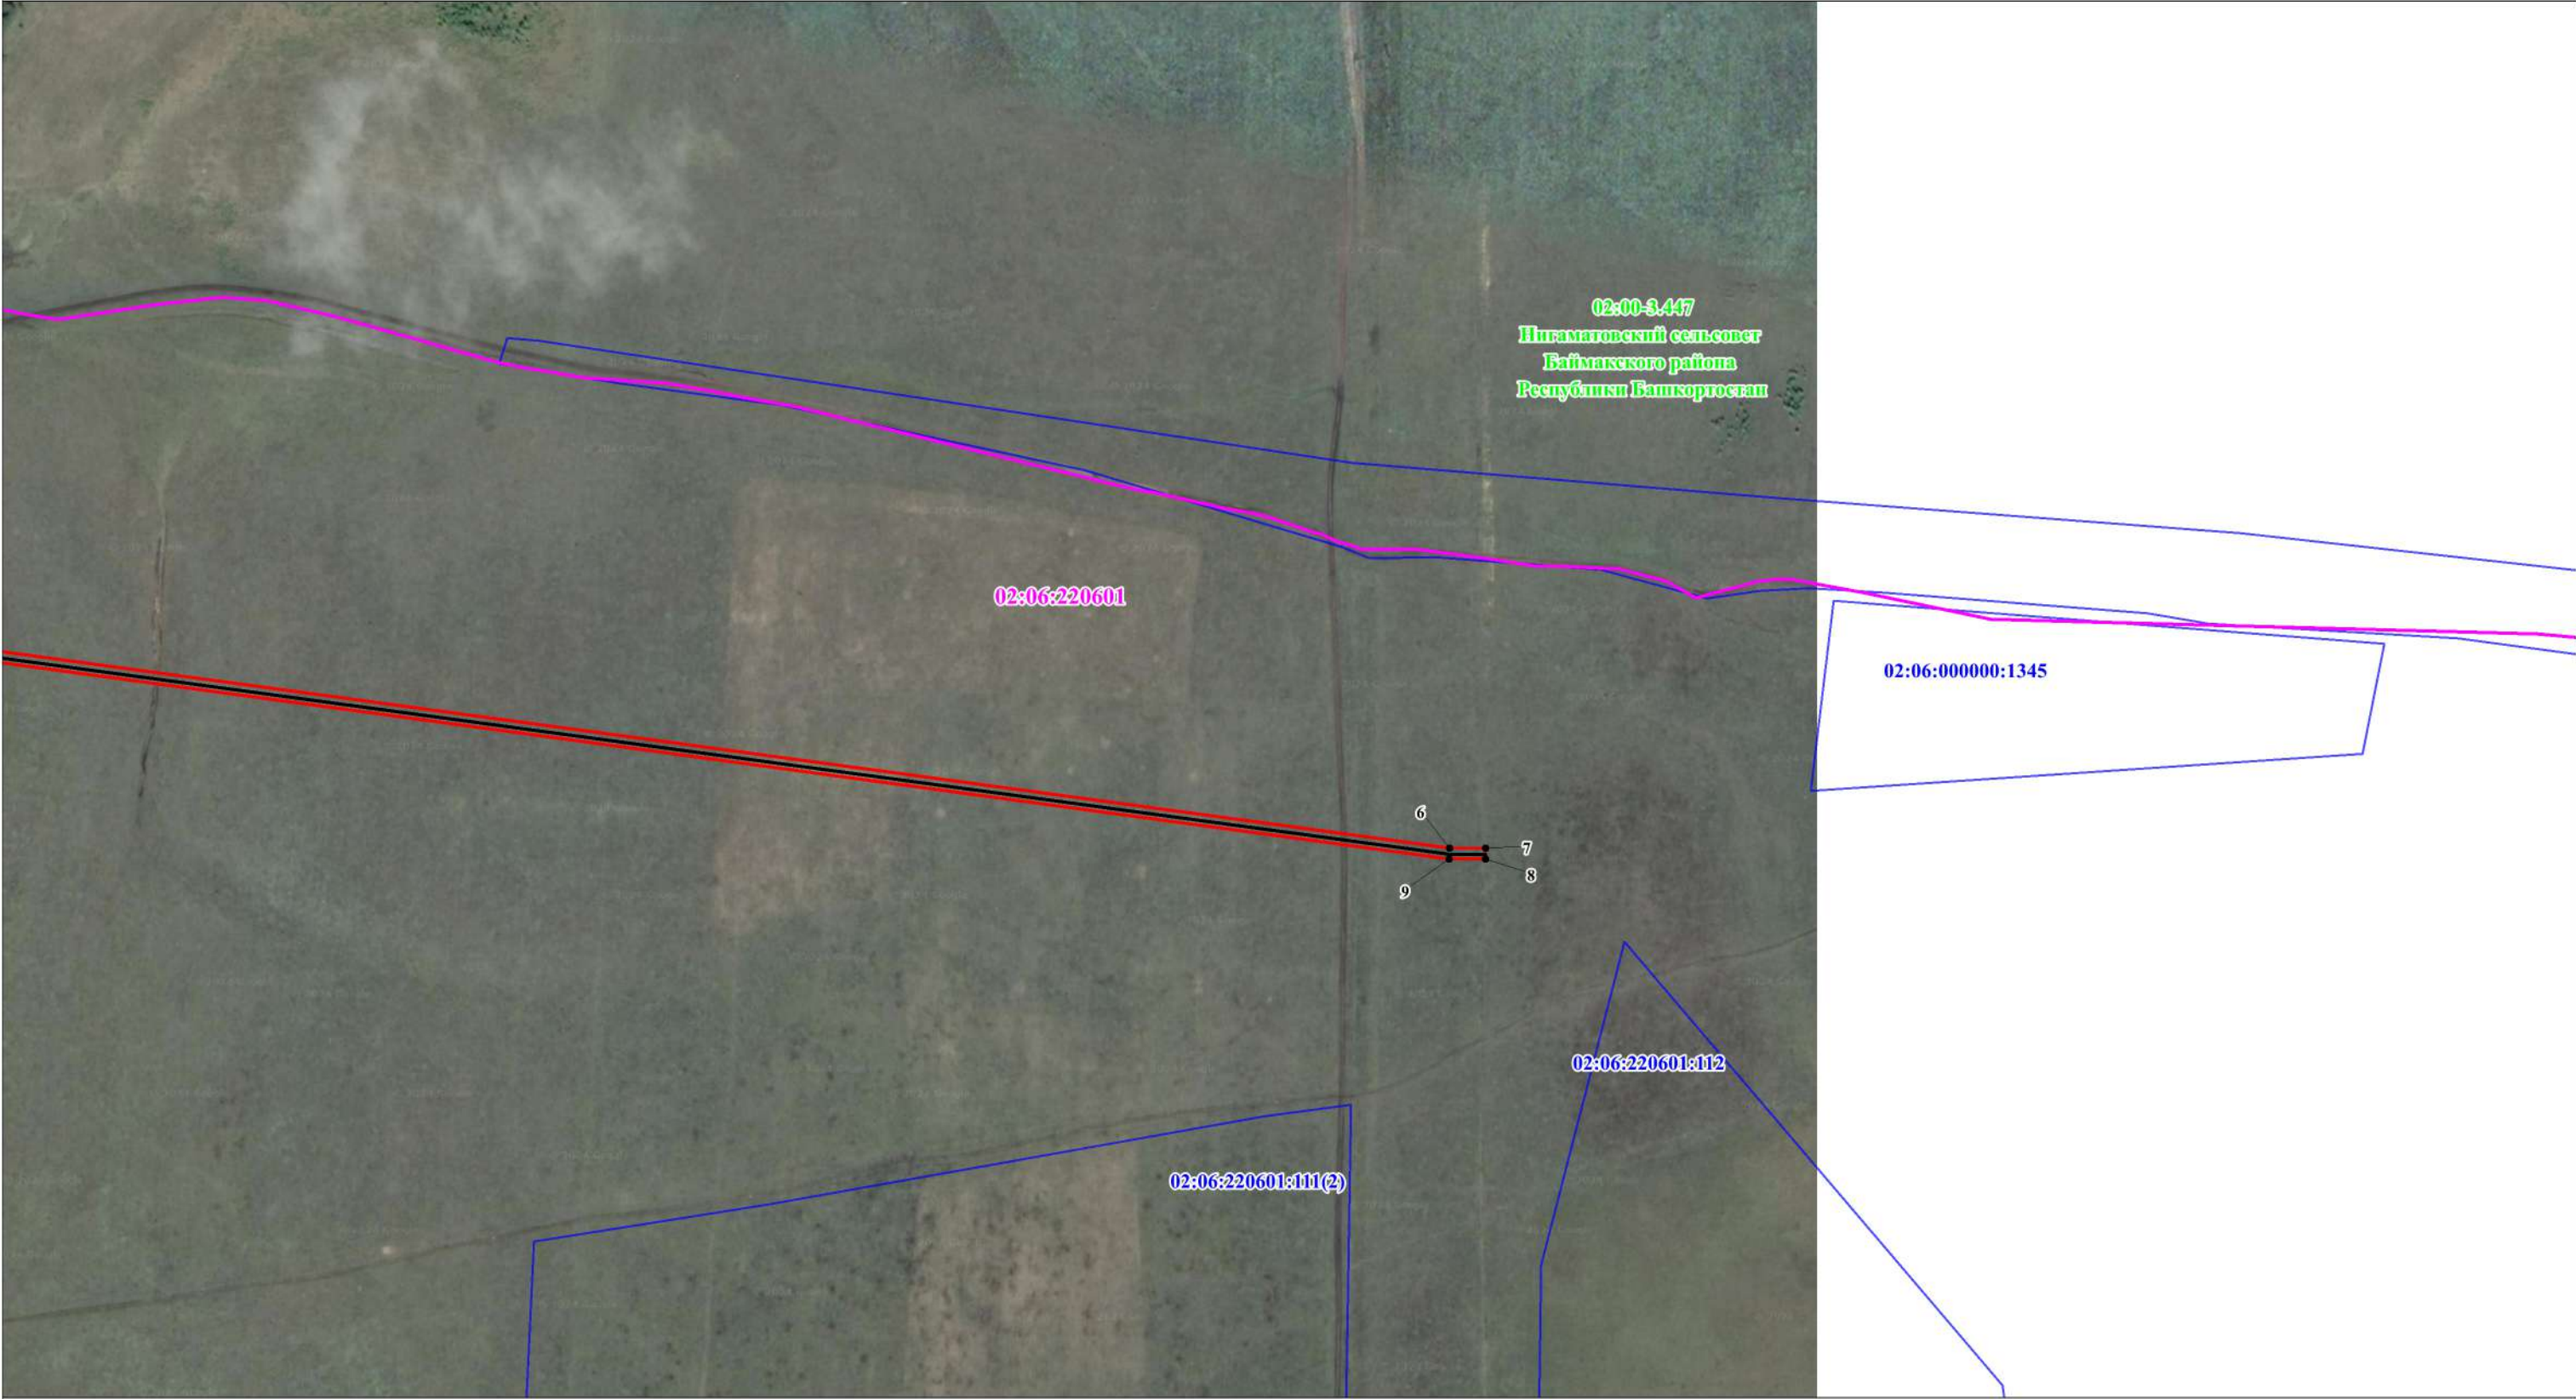

Масштаб 1:3 000

Используемые условные знаки и обозначения:




Проектные границы публичного сервитута

1

Характерная точка и номер
проектных границ публичного сервитута



Проектное местоположение инженерного сооружения

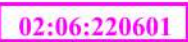

Границы и номер кадастровых кварталов по данным ЕГРН



Граница и номер земельного участка по данным ЕГРН



установленные границы административно-территориальных образований
(границы населенных пунктов)